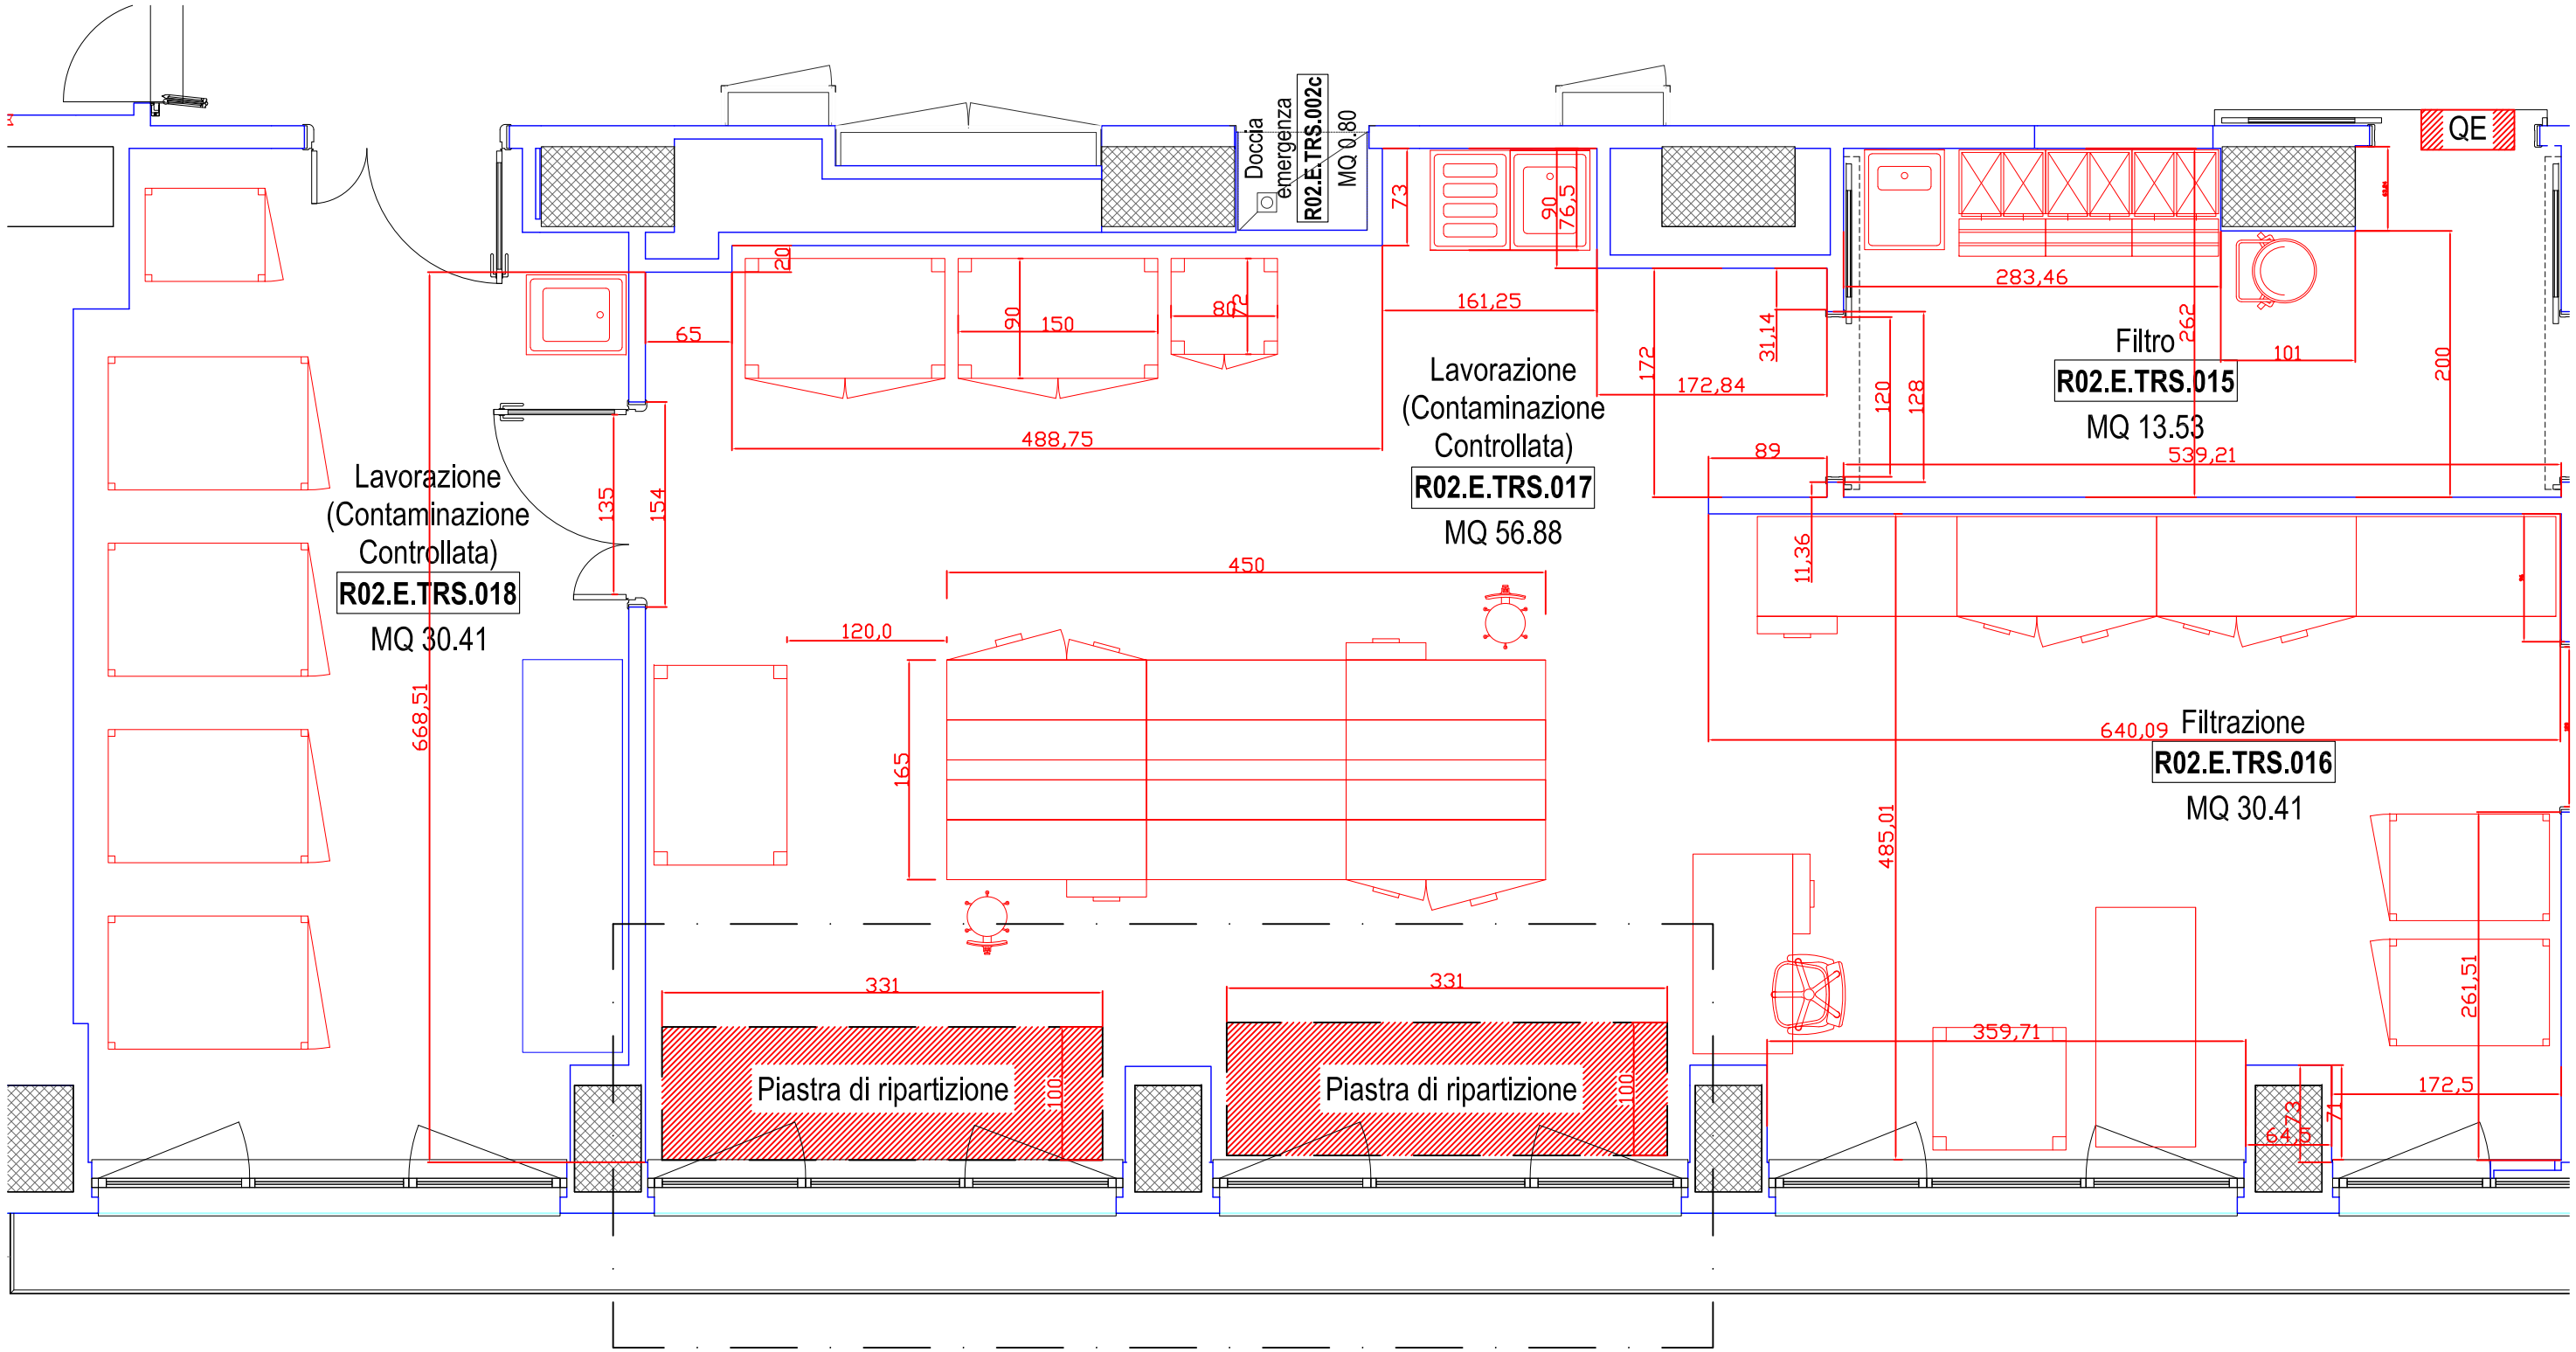

LIMITE DI INTERVENTO

PIANO TERZO