


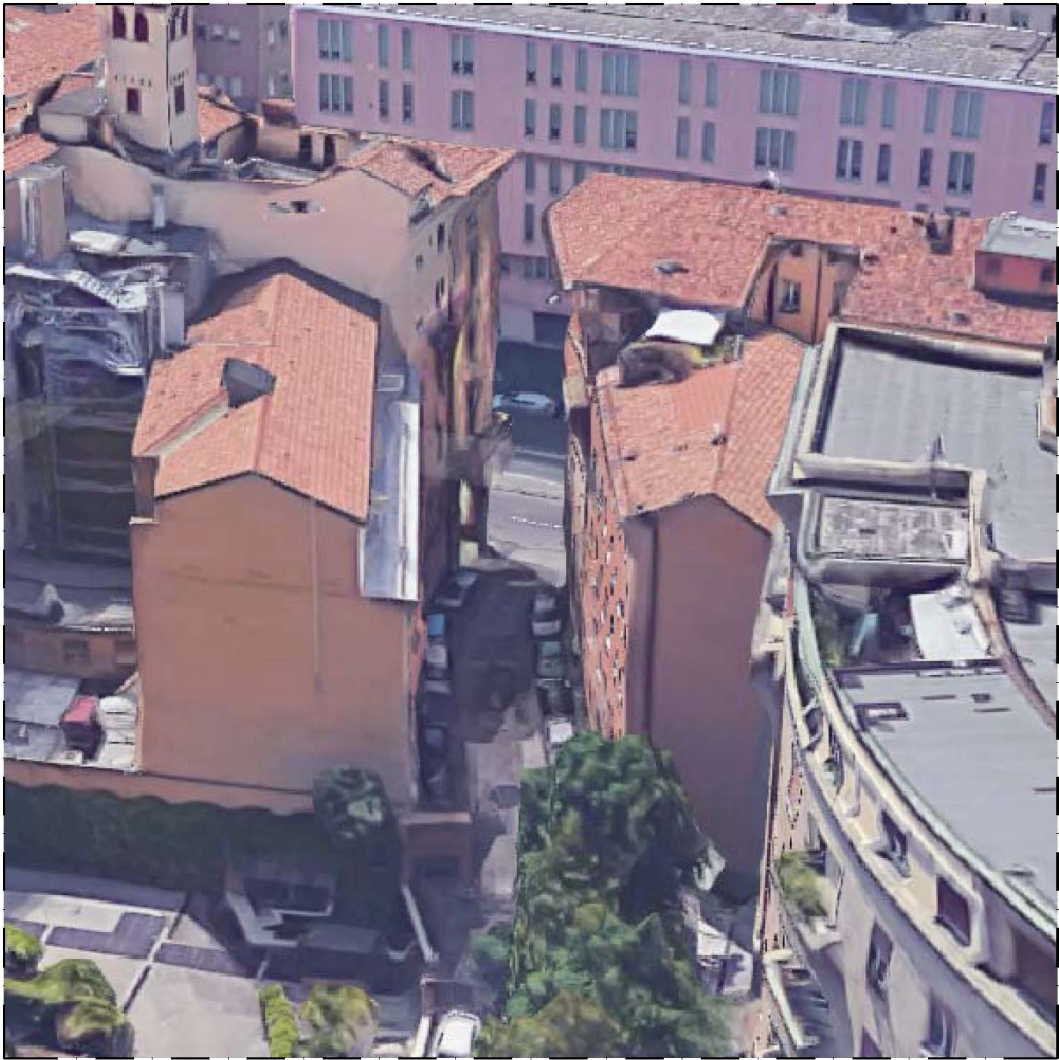


VISTA 1



VISTA 2



LAYOUT DI CANTIERE  
PLANIMETRIA

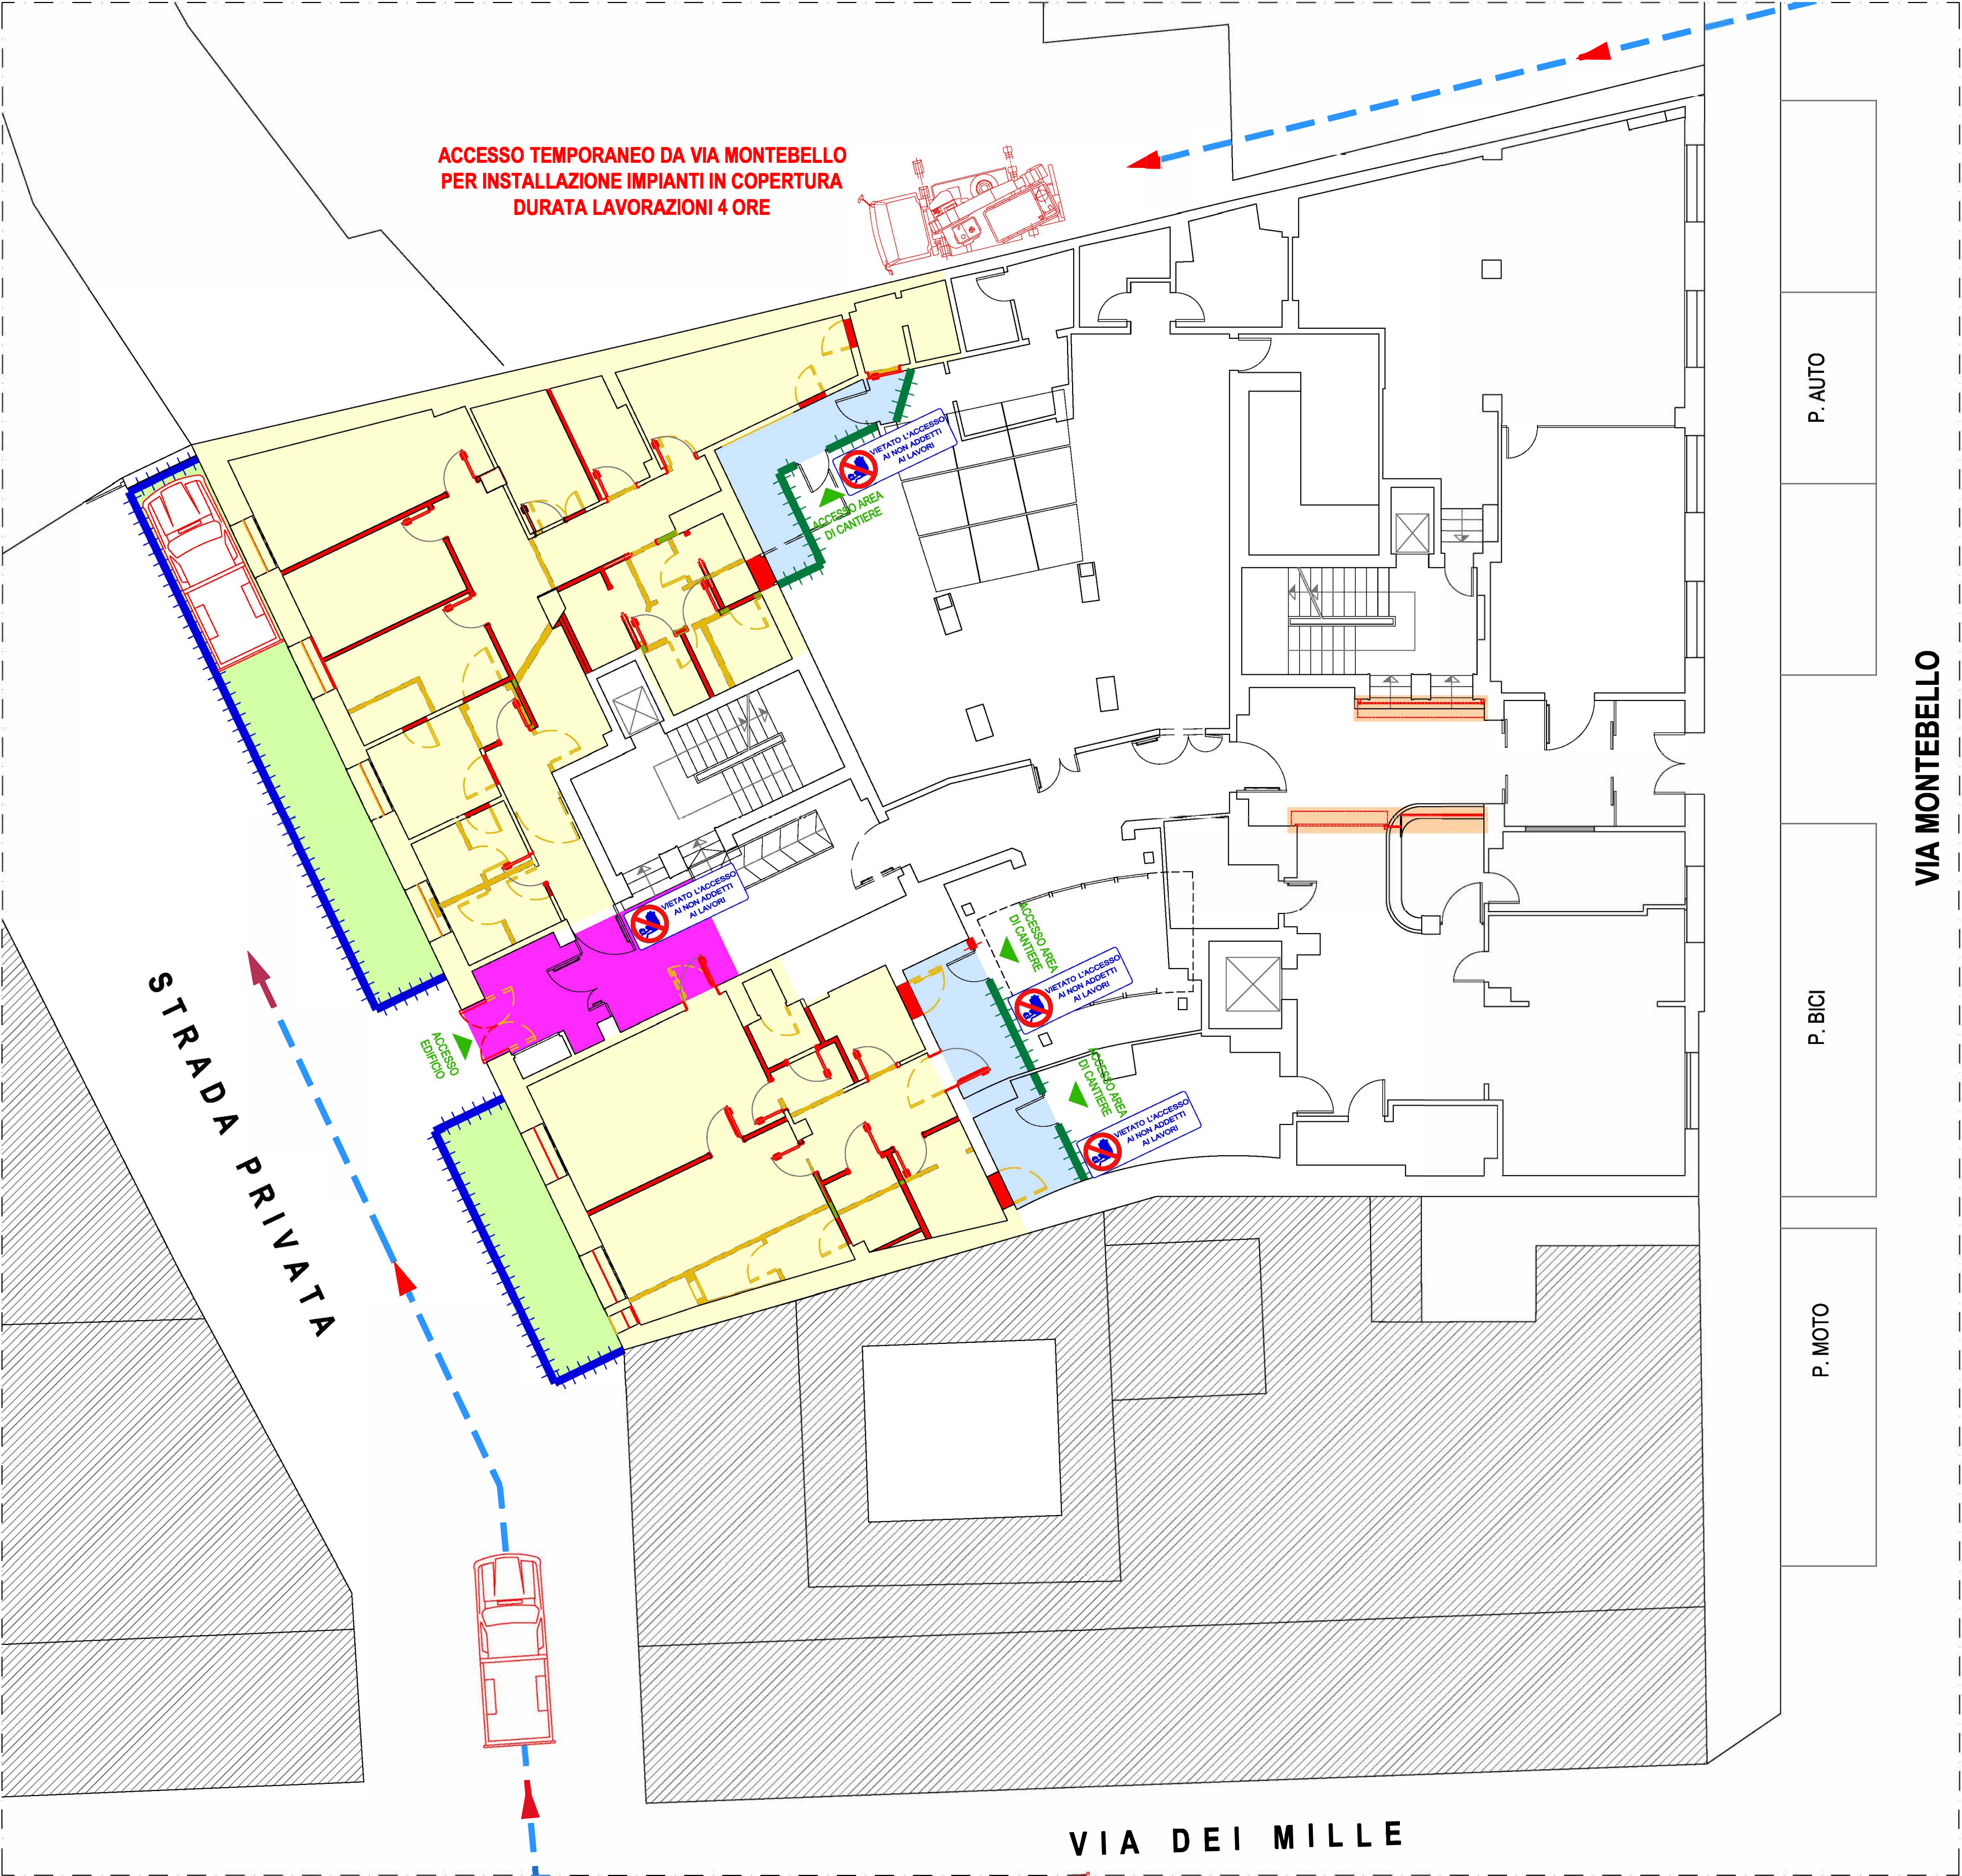

LAYOUT DI CANTIERE  
PIANTA

LEGENDA:	
DEFINIZIONE DELLE AREE DI CANTIERE:	
<span style="background-color: yellow; border: 1px solid black; display: inline-block; width: 10px; height: 10px;"></span>	AREA OGGETTO DI INTERVENTO
<span style="background-color: red; border: 1px solid black; display: inline-block; width: 10px; height: 10px;"></span>	AREA OGGETTO DI INTERVENTO
<span style="background-color: lightblue; border: 1px solid black; display: inline-block; width: 10px; height: 10px;"></span>	AREA DI CANTIERE
<span style="background-color: lightgreen; border: 1px solid black; display: inline-block; width: 10px; height: 10px;"></span>	AREA CARICO / SCARICO - SOSTA MEZZI DI CANTIERE
<span style="background-color: orange; border: 1px solid black; display: inline-block; width: 10px; height: 10px;"></span>	AREA TEMPORANEA DI CANTIERE
<span style="background-color: magenta; border: 1px solid black; display: inline-block; width: 10px; height: 10px;"></span>	AREA INTERFERENZA UTENTI E PERSONALE DI CANTIERE
CANTIERE:	
<span style="border-bottom: 2px solid blue; display: inline-block; width: 10px;"></span>	RETE PLASTIFICATA DI DELIMITAZIONE CANTIERE
<span style="border-bottom: 2px dashed green; display: inline-block; width: 10px;"></span>	PARETI IN CARTONGESSO DI DELIMITAZIONE CANTIERE
<span style="border-bottom: 2px dashed blue; display: inline-block; width: 10px;"></span>	PERCORSI MEZZI DI CANTIERE
INTERVENTI:	
<span style="background-color: red; border: 1px solid black; display: inline-block; width: 10px; height: 10px;"></span>	COSTRUZIONE
<span style="background-color: orange; border: 1px solid black; display: inline-block; width: 10px; height: 10px;"></span>	DEMOLIZIONE
<span style="background-color: green; border: 1px solid black; display: inline-block; width: 10px; height: 10px;"></span>	DEMOLIZIONE E RICOSTRUZIONE

SERVIZIO SANITARIO REGIONALE  
EMILIA-ROMAGNA  
Azienda Unità Sanitaria Locale di Bologna  
Dipartimento Tecnico Patrimoniale

Istituto delle Scienze Neurologiche  
Istituto di Ricovero e Cura a Carattere Scientifico

N° PROGR.

CONSEGNA

VERIFICA/VALIDAZIONE/APPROVAZIONE

DATA E PROT.

DATA E PROT.

TIMBRI E FIRME DI ATTESTAZIONE DELLA VERIFICA/VALIDAZIONE

RISTRUTTURAZIONE AMBULATORI PIANO TERRA  
POLIAMBULATORIO VIA MONTEBELLO

PROGETTO ESECUTIVO

SPAZIO RISERVATO PER APPROVAZIONE TITOLO EDILIZIO

PROGETTO ARCHITETTONICO  
ARCH. MARCO RIZZOLI

PROGETTO STRUTTURALE  
PROF. ING. TOMASO TROMBETTI

PROPRIETA'  
AZIENDA USL  
DI BOLOGNA  
DELEGATO CON DELIBERA  
N. 302 del 02/10/2018  
IL DIRETTORE DEL DIPARTIMENTO  
TECNICO PATRIMONIALE  
(Ing. Francesco Rainaldi)

PROGETTO IMPIANTI ELETTRICI  
ARCH. MARCO RIZZOLI

PROGETTO IMPIANTI MECCANICI  
ARCH. MARCO RIZZOLI

DIRETTORE GENERALE  
Dott. ssa Chiara Gibertoni

COORDINATORE SICUREZZA FASE PROGETTAZIONE  
ARCH. MARCO RIZZOLI

COORDINATORE SICUREZZA FASE ESECUZIONE

RESPONSABILE  
UO Servizi Progettazione Edile  
Ing. Franco Emiliani  
RESPONSABILE PROCEDIMENTO  
Ing. Lucio Vitobello

PRESIDIO: POLIAMBULATORIO VIA MONTEBELLO

CODICE EDIFICIO  
062

PIANO:

DIREZIONE LAVORI

ELABORATO:  
Piano sicurezza e coordinamento  
Layout di cantiere

CODICE PROG.  
PE

ELAB. N.  
C.02

ARCHIVIO USL N.:

DATA:  
31/10/2018

SCALA:  
1:100

REFERENTE AMMINISTRATIVO:  
MOD01\_PsqB01 ADT  
Rev. 5.1 del 26/10/2016

AGGIORNAMENTI

1

2

3

4