


PLANIMETRIA GENERALE OSPEDALE DI BENTIVOGLIO

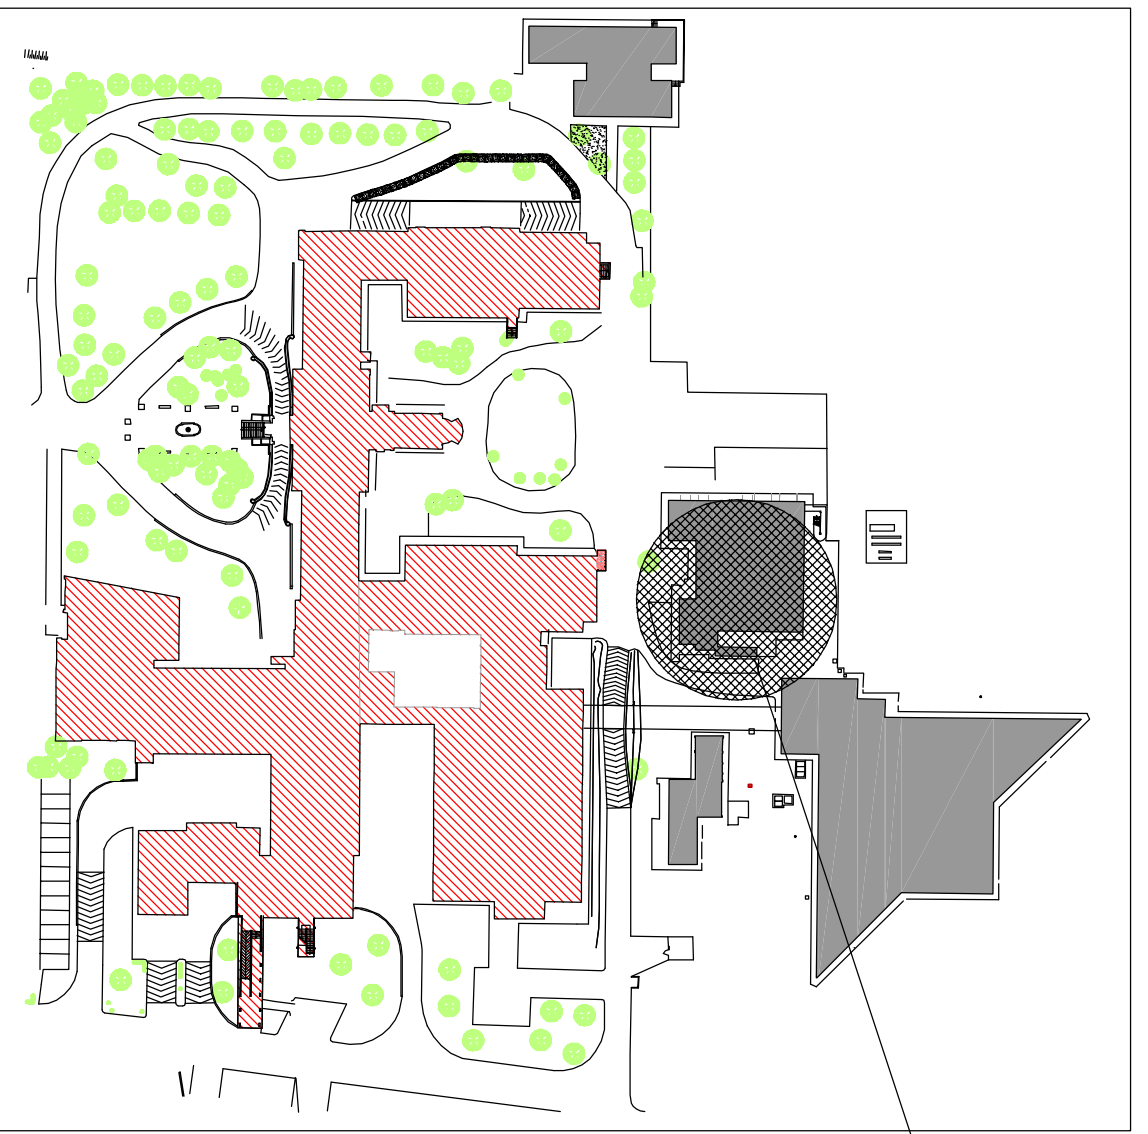

ZONA INTERVENTO



FOTO QCF

COMUNE DI BENTIVOGLIO

**SERVIZIO SANITARIO REGIONALE
EMILIA-ROMAGNA**
Dipartimento Tecnico Pianificazione





SOSTITUZIONE GRUPPO FRIGORIFERO A SERVIZIO OSPEDALE DI BENTIVOGLIO

PROGETTO ESECUTIVO

PROGETTO ARCHITETTONICO	PROGETTO STRUTTURALE	PROGETTO IMPIANTI ELETTRICI	PROGETTO IMPIANTI MECCANICI
Ing. D. Cavatini	Prof. Ing. Giovanni Bongiacchi	Prof. Ing. Giovanni Bongiacchi	Prof. Ing. Chiara Olivieri
COORDINATORE SICUREZZA FASE PROGETTAZIONE	COORDINATORE SICUREZZA FASE ESECUZIONE	RESPONSABILE	RESPONSABILE PROCEDIMENTO
Geom. Silvio Nanni	Ing. Francesco Romo	Ing. Francesco Romo	Ing. Francesco Romo
PRESEDENTE	OSPEDALE DI BENTIVOGLIO	EDIFICIO	CENTRALE FRIGORIFERA
PIANO	TERRA E COPERTURA	COCCIA ELETTRICA	140C
ELABORATO	STATO DI PROGETTO IMPIANTI ELETTRICI ED AUSILIARI	COCCIA PROD.	ELAB. N. PE IE01
ARCHIVIO USI. N.	DATA, GENNAIO 2019	SCALA	1:50/1:100
ARCHIVIO N.	FILE	REFERENTE AMMINISTRATIVO	MODULO PRODOTTO
			PROVAZIONE
			1
			2
			3
			4

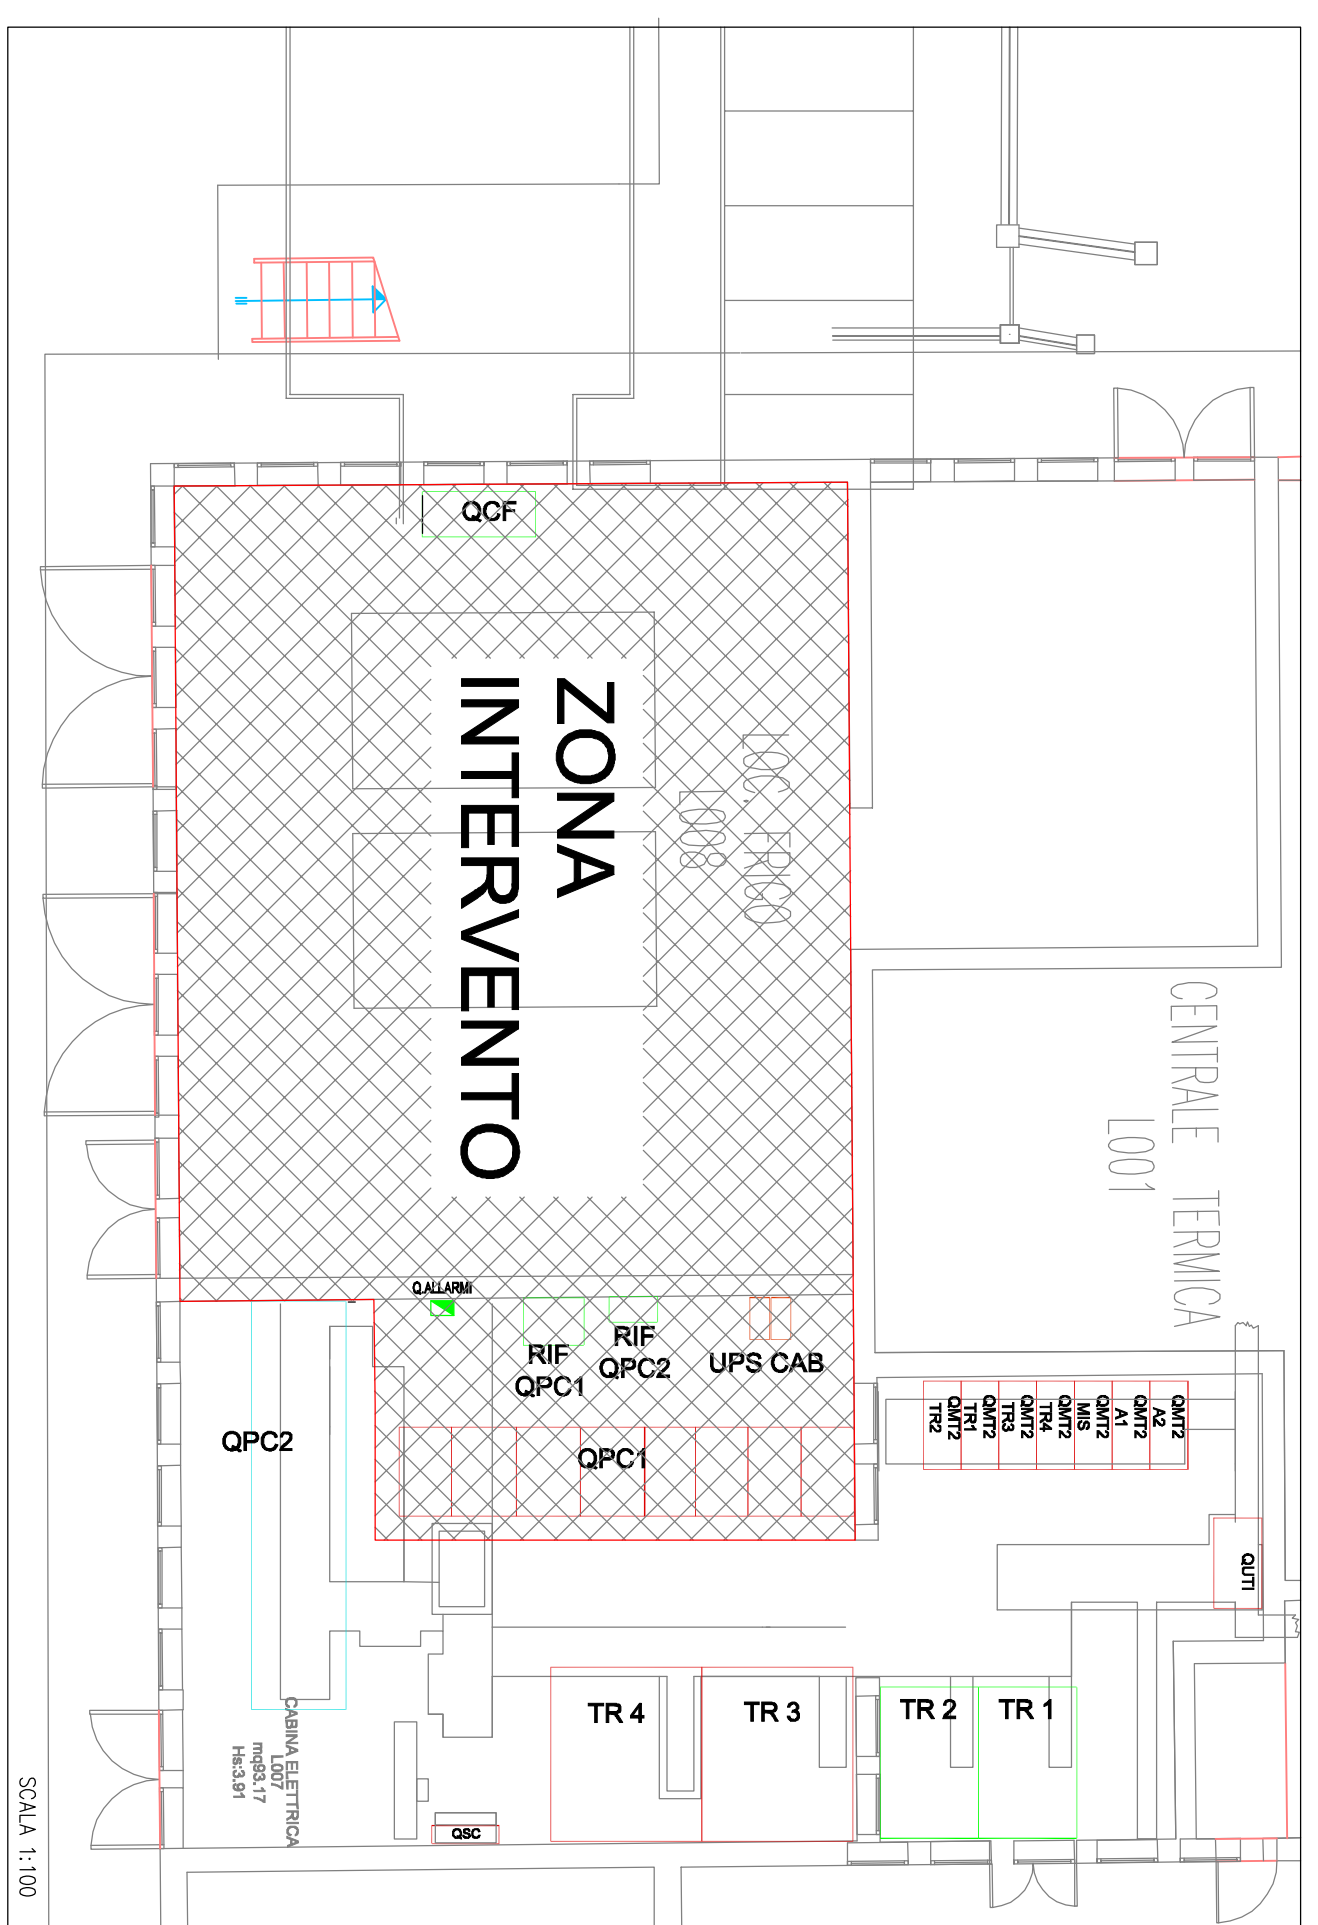

SCALA 1:100



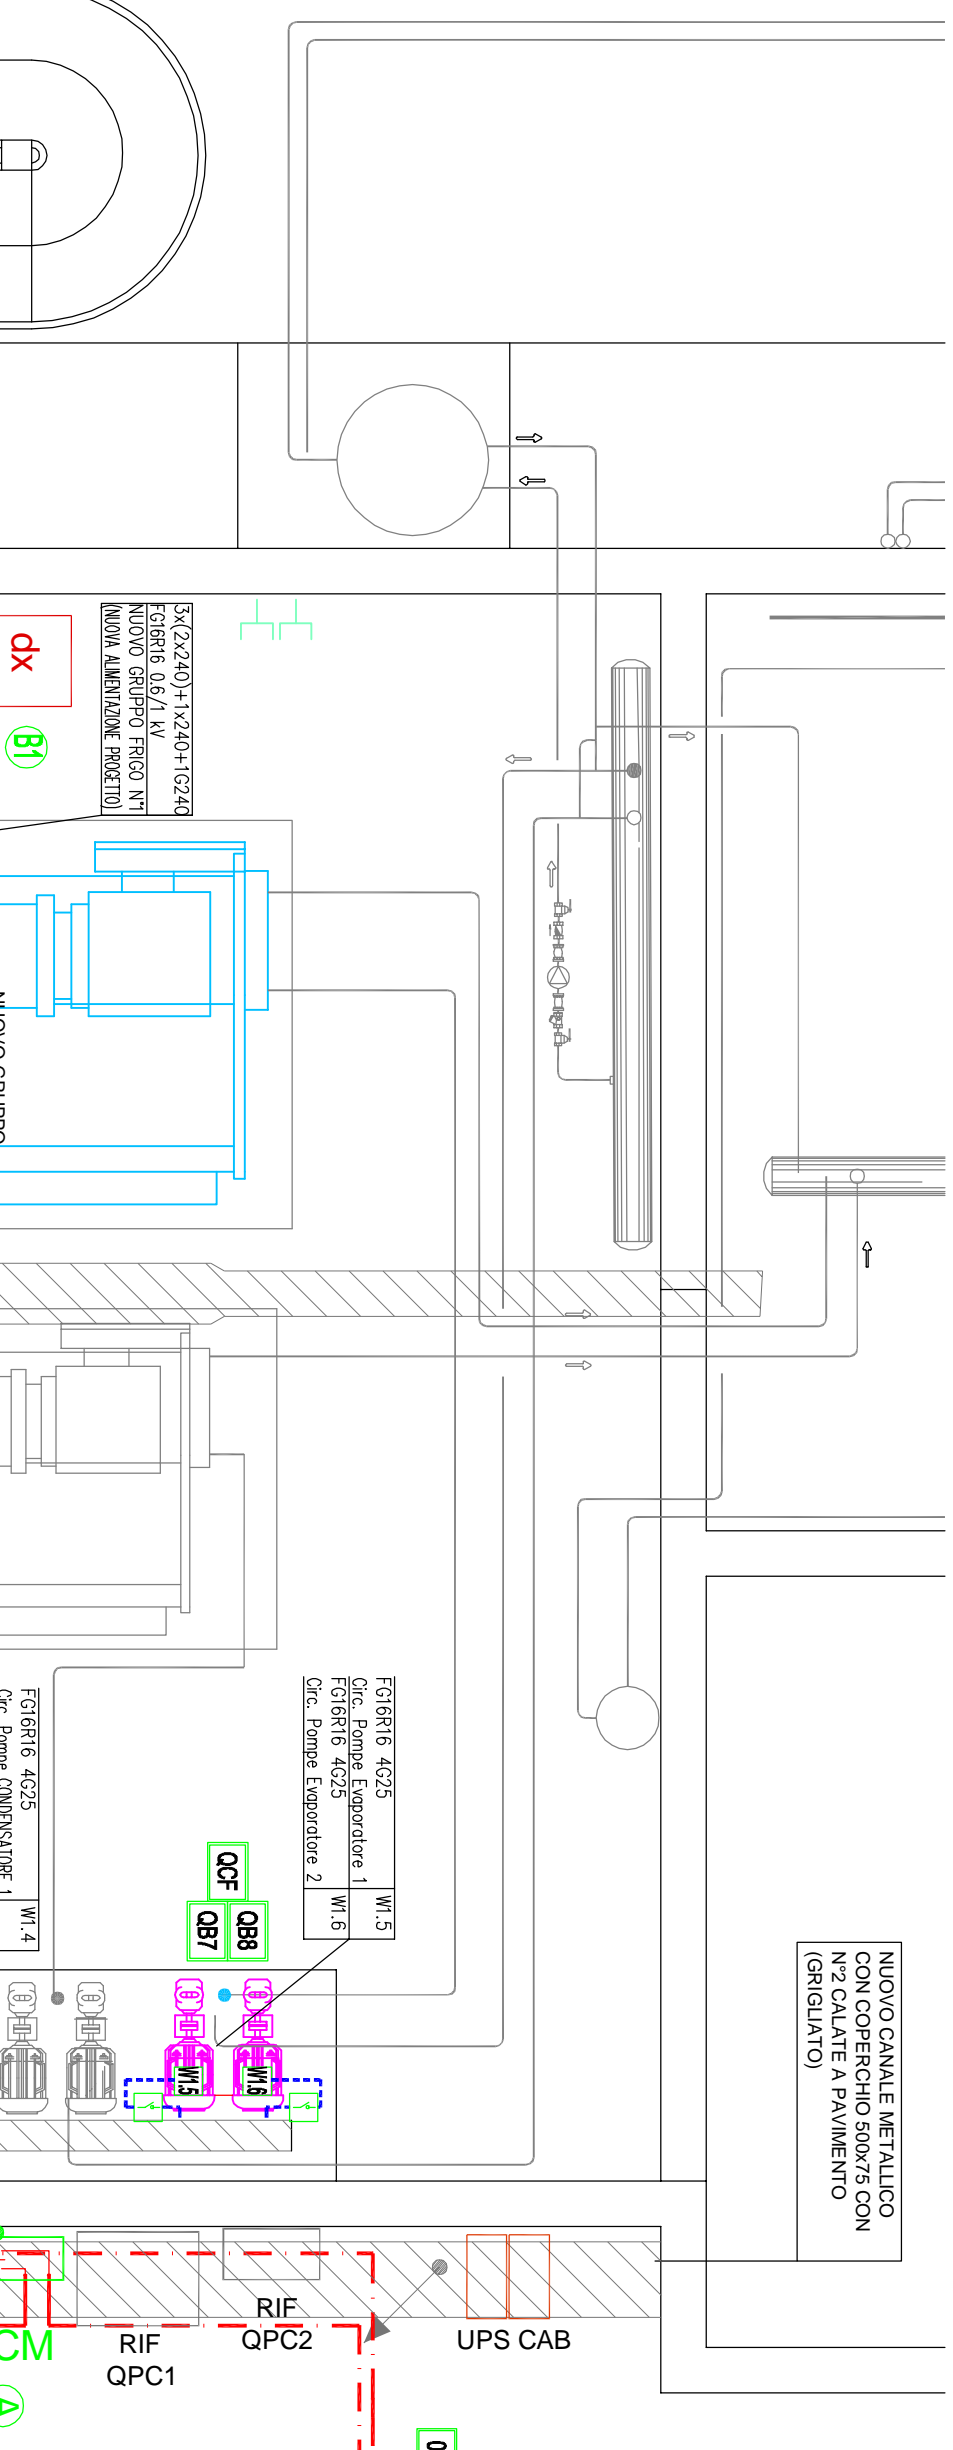


FOTO PARETE DIETRO QPC1

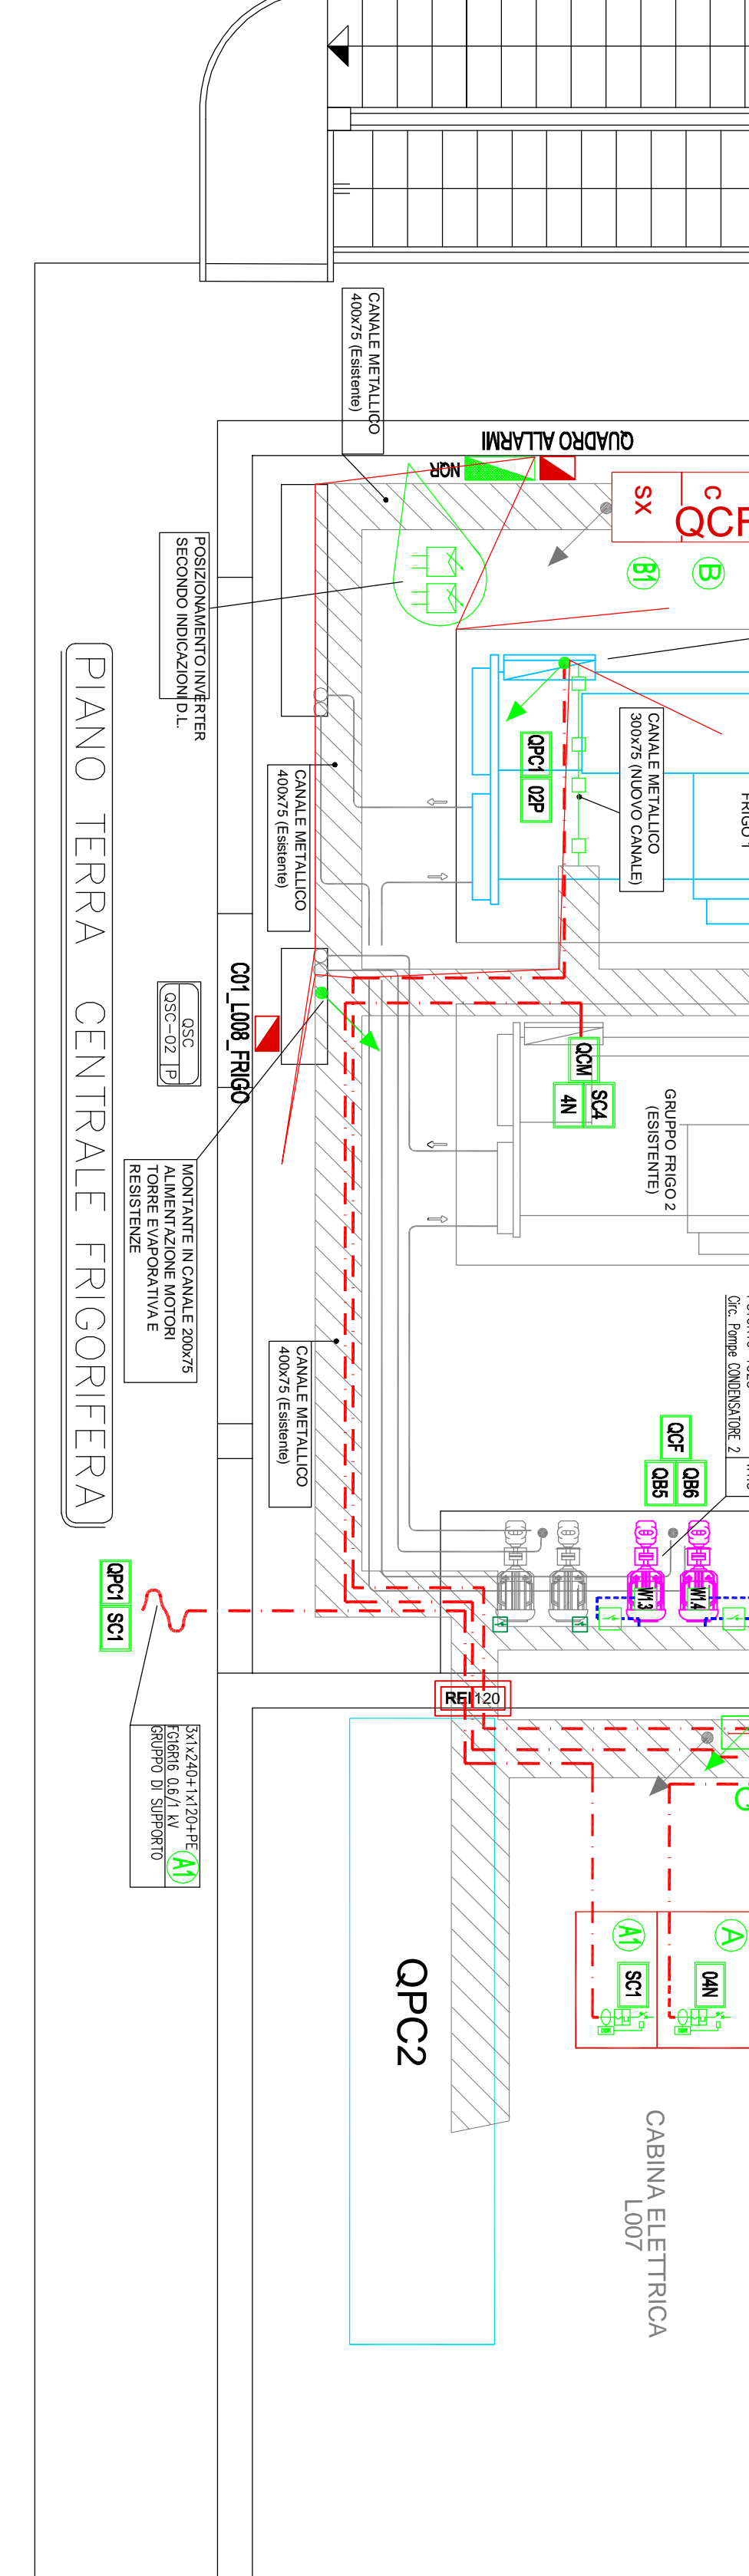


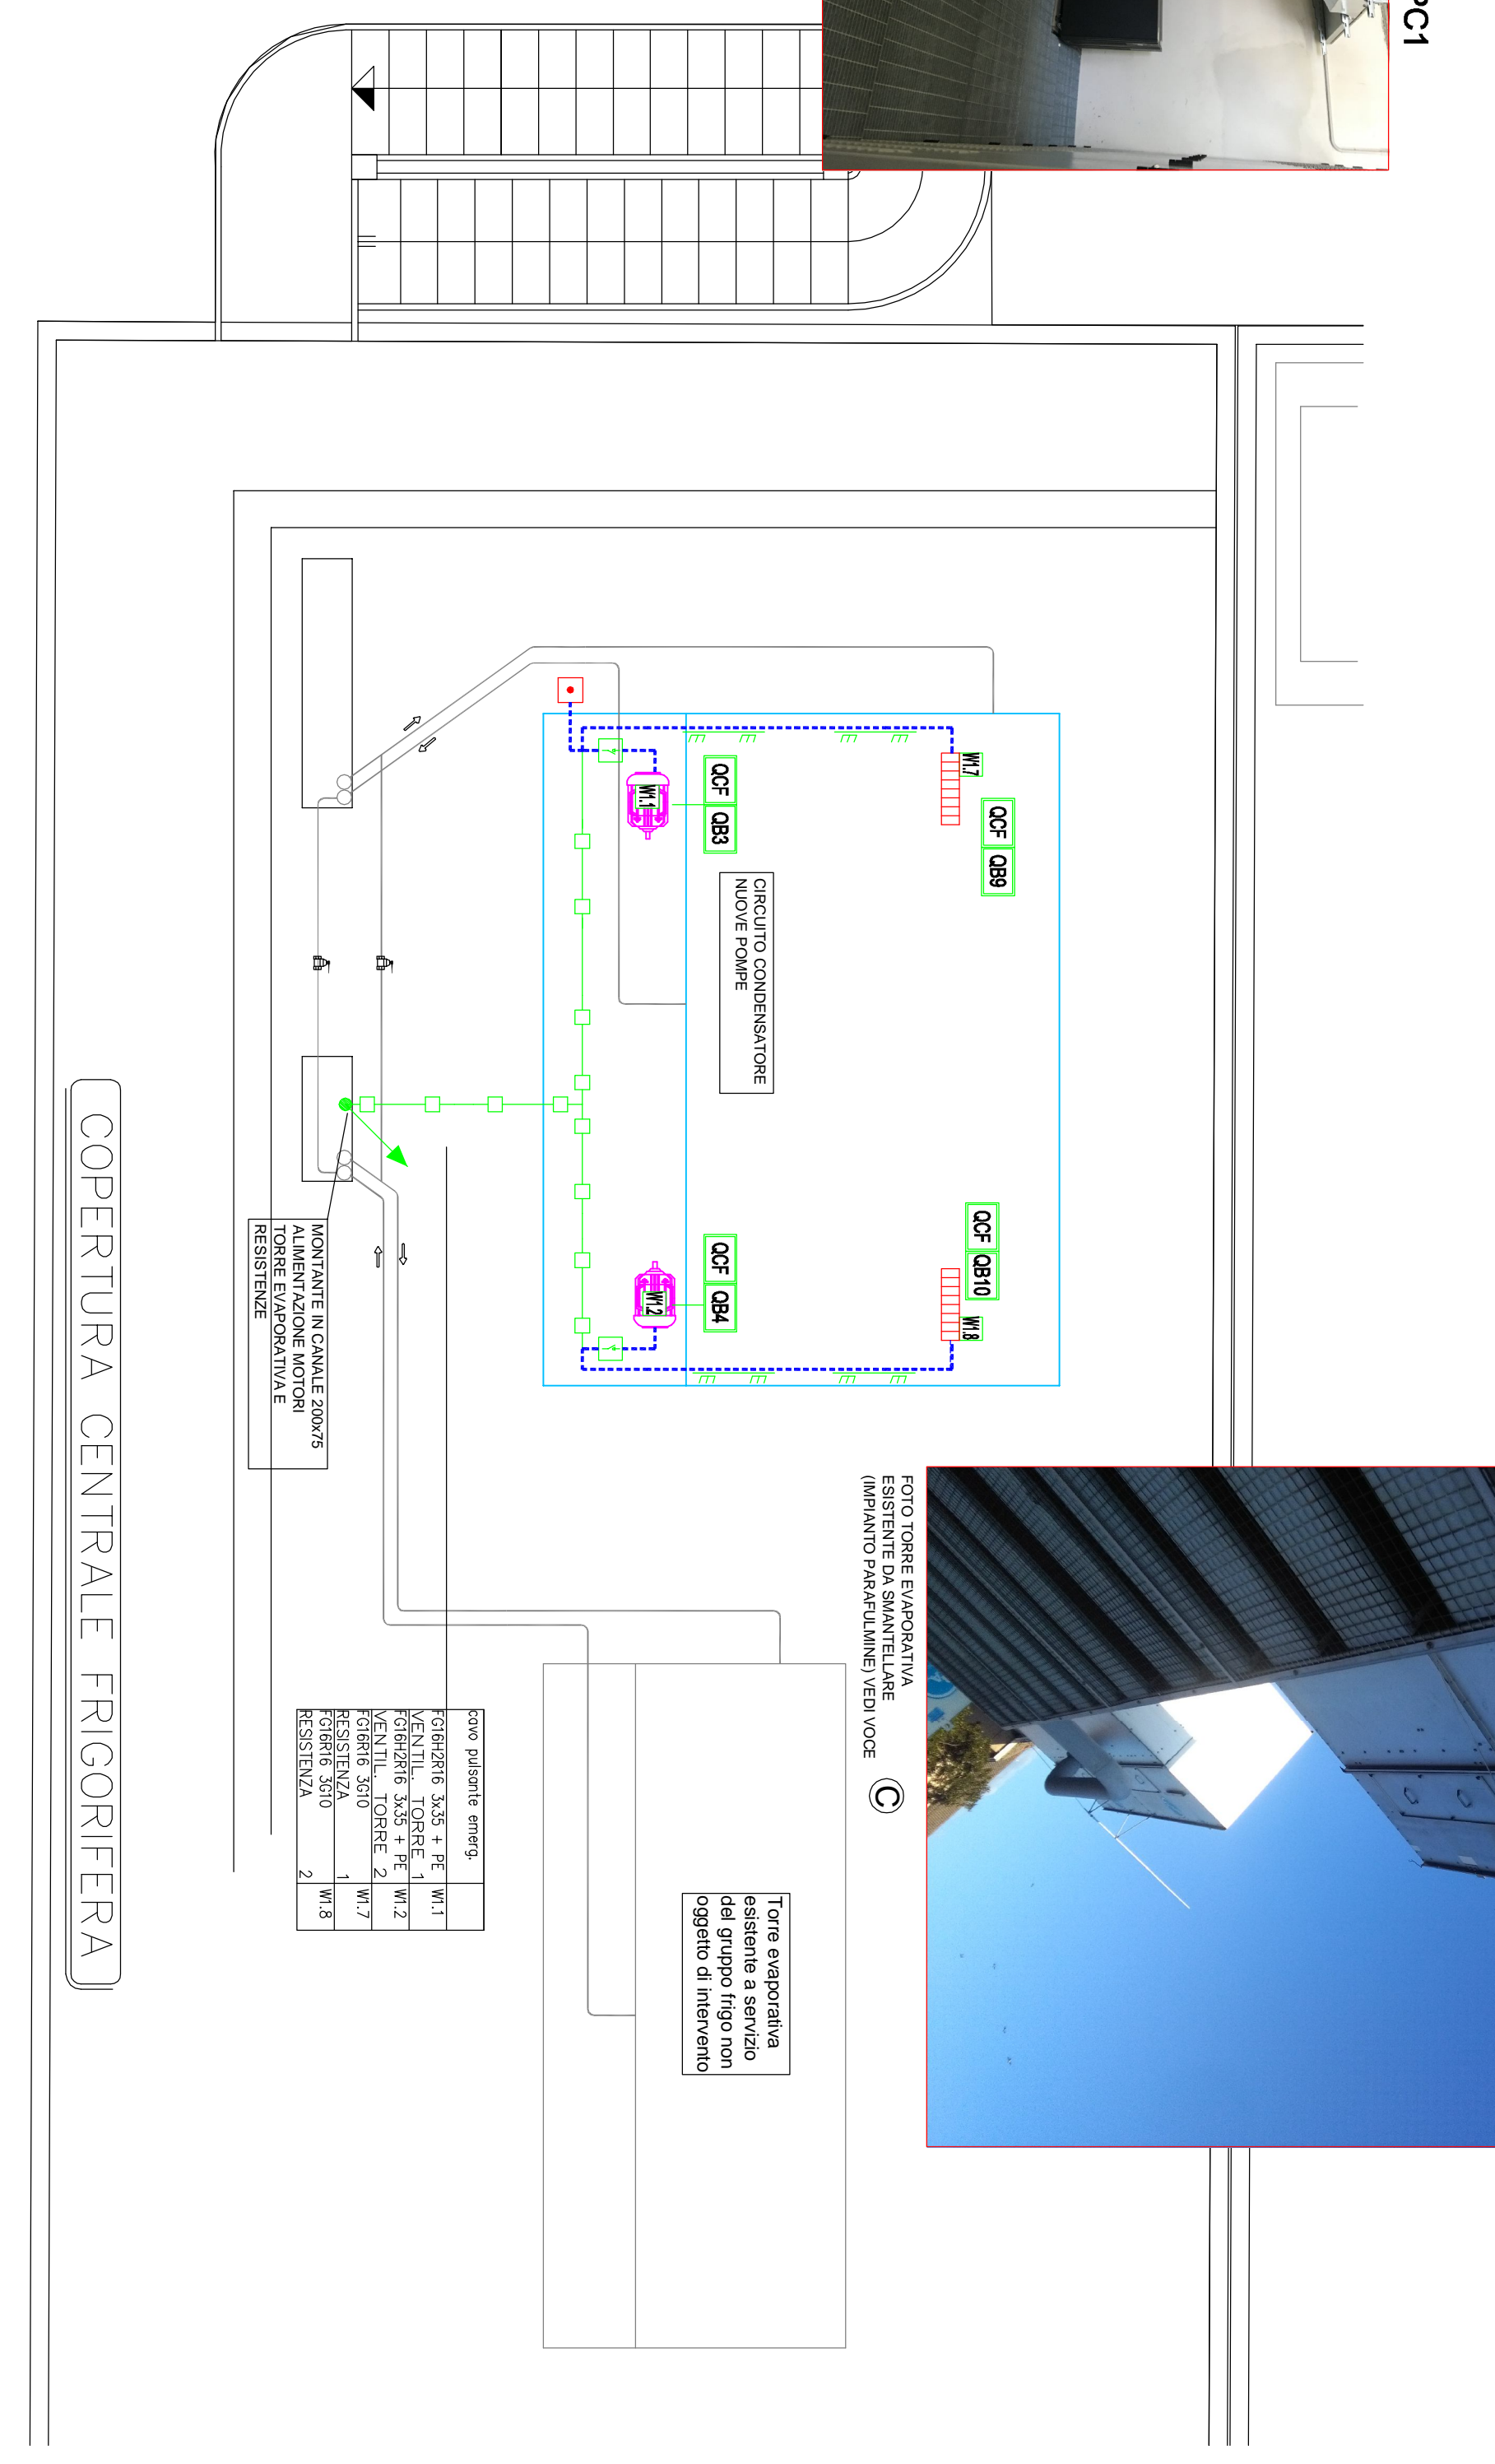

PARTICOLARE ASTE PARAFULMINE