COMUNE DI BENTIVOGLIO

SERVIZIO SANITARIO REGIONALE
EMILIA-ROMAGNA
Azienda Unità Sanitaria Locale di Bologna
Dipartimento Tecnico Patrimoniale

Istituto delle Scienze Neurologiche
Istituto di Ricovero e Cura a Carattere Scientifico

N° PROGR.

CONSEGNA	VERIFICA/VALIDAZIONE/APPROVAZIONE
DATA E PROT.	DATA E PROT.
TIMBRI E FIRME DI ATTESTAZIONE DELLA VERIFICA/VALIDAZIONE	

SOSTITUZIONE GRUPPO FRIGORIFERO A SERVIZIO DELL'OSPEDALE DI BENTIVOGLIO

PROGETTO ESECUTIVO

SPAZIO RISERVATO PER APPROVAZIONE TITOLO EDILIZIO

PROGETTO ARCHITETTONICO	PROGETTO STRUTTURALE	PROPRIETA' AZIENDA USL DI BOLOGNA DELEGATO CON DELIBERA N. 302 del 21/03/2018 IL DIRETTORE DEL DIPARTIMENTO TECNICO PATRIMONIALE (Ing. Francesco Rainaldi)
PROGETTO IMPIANTI ELETTRICI Ing. D. Canarini	PROGETTO IMPIANTI MECCANICI Per. Ind. Giovanni Bonfiglioli	DIRETTORE GENERALE Dott. ssa Chiara Gibertoni
COORDINATORE SICUREZZA FASE PROGETTAZIONE Ing. Francesco Maria Francavilla	COORDINATORE SICUREZZA FASE ESECUZIONE	RESPONSABILE RESPONSABILE PROCEDIMENTO Ing. Pasquale Rombo
PRESIDIO: **OSPEDALE DI BENTIVOGLIO**		COLLABORATORE/ESTENSORE
EDIFICIO: **CENTRALE FRIGORIFERA**	CODICE EDIFICIO **140C**	Per. Ind. Antonio Spata
PIANO: **TERRA E COPERTURA**		DIREZIONE LAVORI
ELABORATO: PIANO DI SICUREZZA E COORDINAMENTO: INQUADRAMENTO, VIABILITA', LAY-OUT DI CANTIERE, E APPRESTAMENTI		CODICE PROG. PE ELAB. N. SIC 01 SOSTITUISCE IL N. SOSTITUITO DAL N.
ARCHIVIO USL N.:	DATA: GENNAIO 2019 / SCALA: 1:50 1:200 / REFERENTE AMMINISTRATIVO:	AGGIORNAMENTI 1 3 2 4
	ARCHIVIO N.: / FILE: MOD01 Psq801 ADT Rev_5,1 del 26/10/2016	

LEGENDA

- ZONA ATTIVA NON OGGETTO DI INTERVENTO
- PERCORSO CARRABILE DI ACCESSO AL CANTIERE
- PERCORSO INTERFERENTE AUTOMEZZI AUSL, IMPRESE DI SERVIZI E UTENZA
- DELIMITAZIONE AREE DI LAVORO INTERNE ED ESTERNE PER ELIMINAZIONE/RIDUZIONE INTERFERENZE Art F01.09.041, Art F01.09.042
- RECINZIONE ESTERNA DI CANTIERE Art F01.09.034
- CARTELLONISTICA DI SICUREZZA VARIA: CARTELLI DI PERICOLO, CARTELLI DI DIVIETO, CARTELLI DI OBBLIGO E PER LA REGOLAMENTAZIONE DELLA VIABILITA' INTERFERENTE. Art F01.09.034
- OBBLIGO UTILIZZO DISPOSITIVI PER LA PROTEZIONE DELL'UDITO Art F01.10.045 Art F01.26.153
- CASSETTA DI PRONTO SOCCORSO
- E ESTINTORE DI CANTIERE
- DEPOSITO MATERIALI
- PRESENZA IN PROSSIMITA' DI POSSIBILE PUNTO PER ALIMENTAZIONE ELETTRICA DI CANTIERE; COLLEGAMENTI PREVISTI NEI QUADRI DI SOTTOCENTRALE
- QUADRO ELETTRICO DI CANTIERE
- PRESENZA IN PROSSIMITA' DI POSSIBILI PUNTI DI ALLACCIO PER APPROVIGIONAMENTO ACQUA PER USO DI CANTIERE

Art F01.10.053 *1

NOTA BENE:
Il PSC comprende e compensa esclusivamente gli oneri complementari previsiti ed espressamente esplicitati nel PSC stesso e negli oneri per la sicurezza (elaborato "SIC CME").

PRESCRIZIONI GENERALI:

1- I percorsi carrabili di cantiere saranno interferenti con quelli sanitari. Gli oneri per la gestione delle interferenze e per eventuali sfasamenti temporali, saranno a carico del cantiere. Detti oneri, se non diversamente esplicitato, sono da intendersi compresi e compensati nel corpo d'opera di contratto.

2- Tutti i mezzi d'opera del cantiere transitanti all'interno dell'area ospedaliera dovranno procedere con velocità ridotta, nel rispetto della segnaletica verticale e orizzonatale, e rispondere alla normativa vigente in materia di sicurezza sul lavoro (lampeggiante e segnalatore acustico di movimento accesi) . Inoltre tutte le manovre di ingresso, sosta ed uscita degli automezzi, di piazzamento, durante le operazioni di carico e scarico dei materiali, compresa la loro movimentazione, dovranno avvenire sempre con la presenza di moviere a terra munito di specifici DPI.

3- Tutte le aree di cantiere dovranno essere riconsegnate cosi come ricevute all'atto del verbale di consegnadei lavori.

4- Durante l'esecuzione dei lavori, previo accordo con l'impresa affidataria, le ditte incaricate della manutenzione della struttura ospedaliera, potranno accedere all'area di cantiere per effettuare le attività di manutenzione, programmata ed in emergenza. Art F01.35.238

5-Eventuali opere che si rendessero necessarie al di fuori dell'area di cantiere dovranno essere transennate e segnalate come da normativa vigente.

6-Durante tutta la durata dei lavori, l'impresa dovrà garantire l'accesso alla struttura e la fruibilità delle vie d'esodo.

7-L'impresa al termine dei lavori dovrà quotidianamente verificare la corretta fruibilità delle vie d'esodo e degli accessi alla struttura lasciando gli stessi privi di ostacoli, di materiale o di quanto altro possa impedirne il normale funzionamento.

8 - Per eliminare l'interferenza prodotta dalle emissioni sonore del gruppo frigo non oggetto di intervento che resterà in funzione durante l'esecuzione dei lavori, si prescrive l'utilizzo di dispositivi per la protezione dell'udito a chiunque accederà nella Centrale Frigorifera. Art F01.26.153

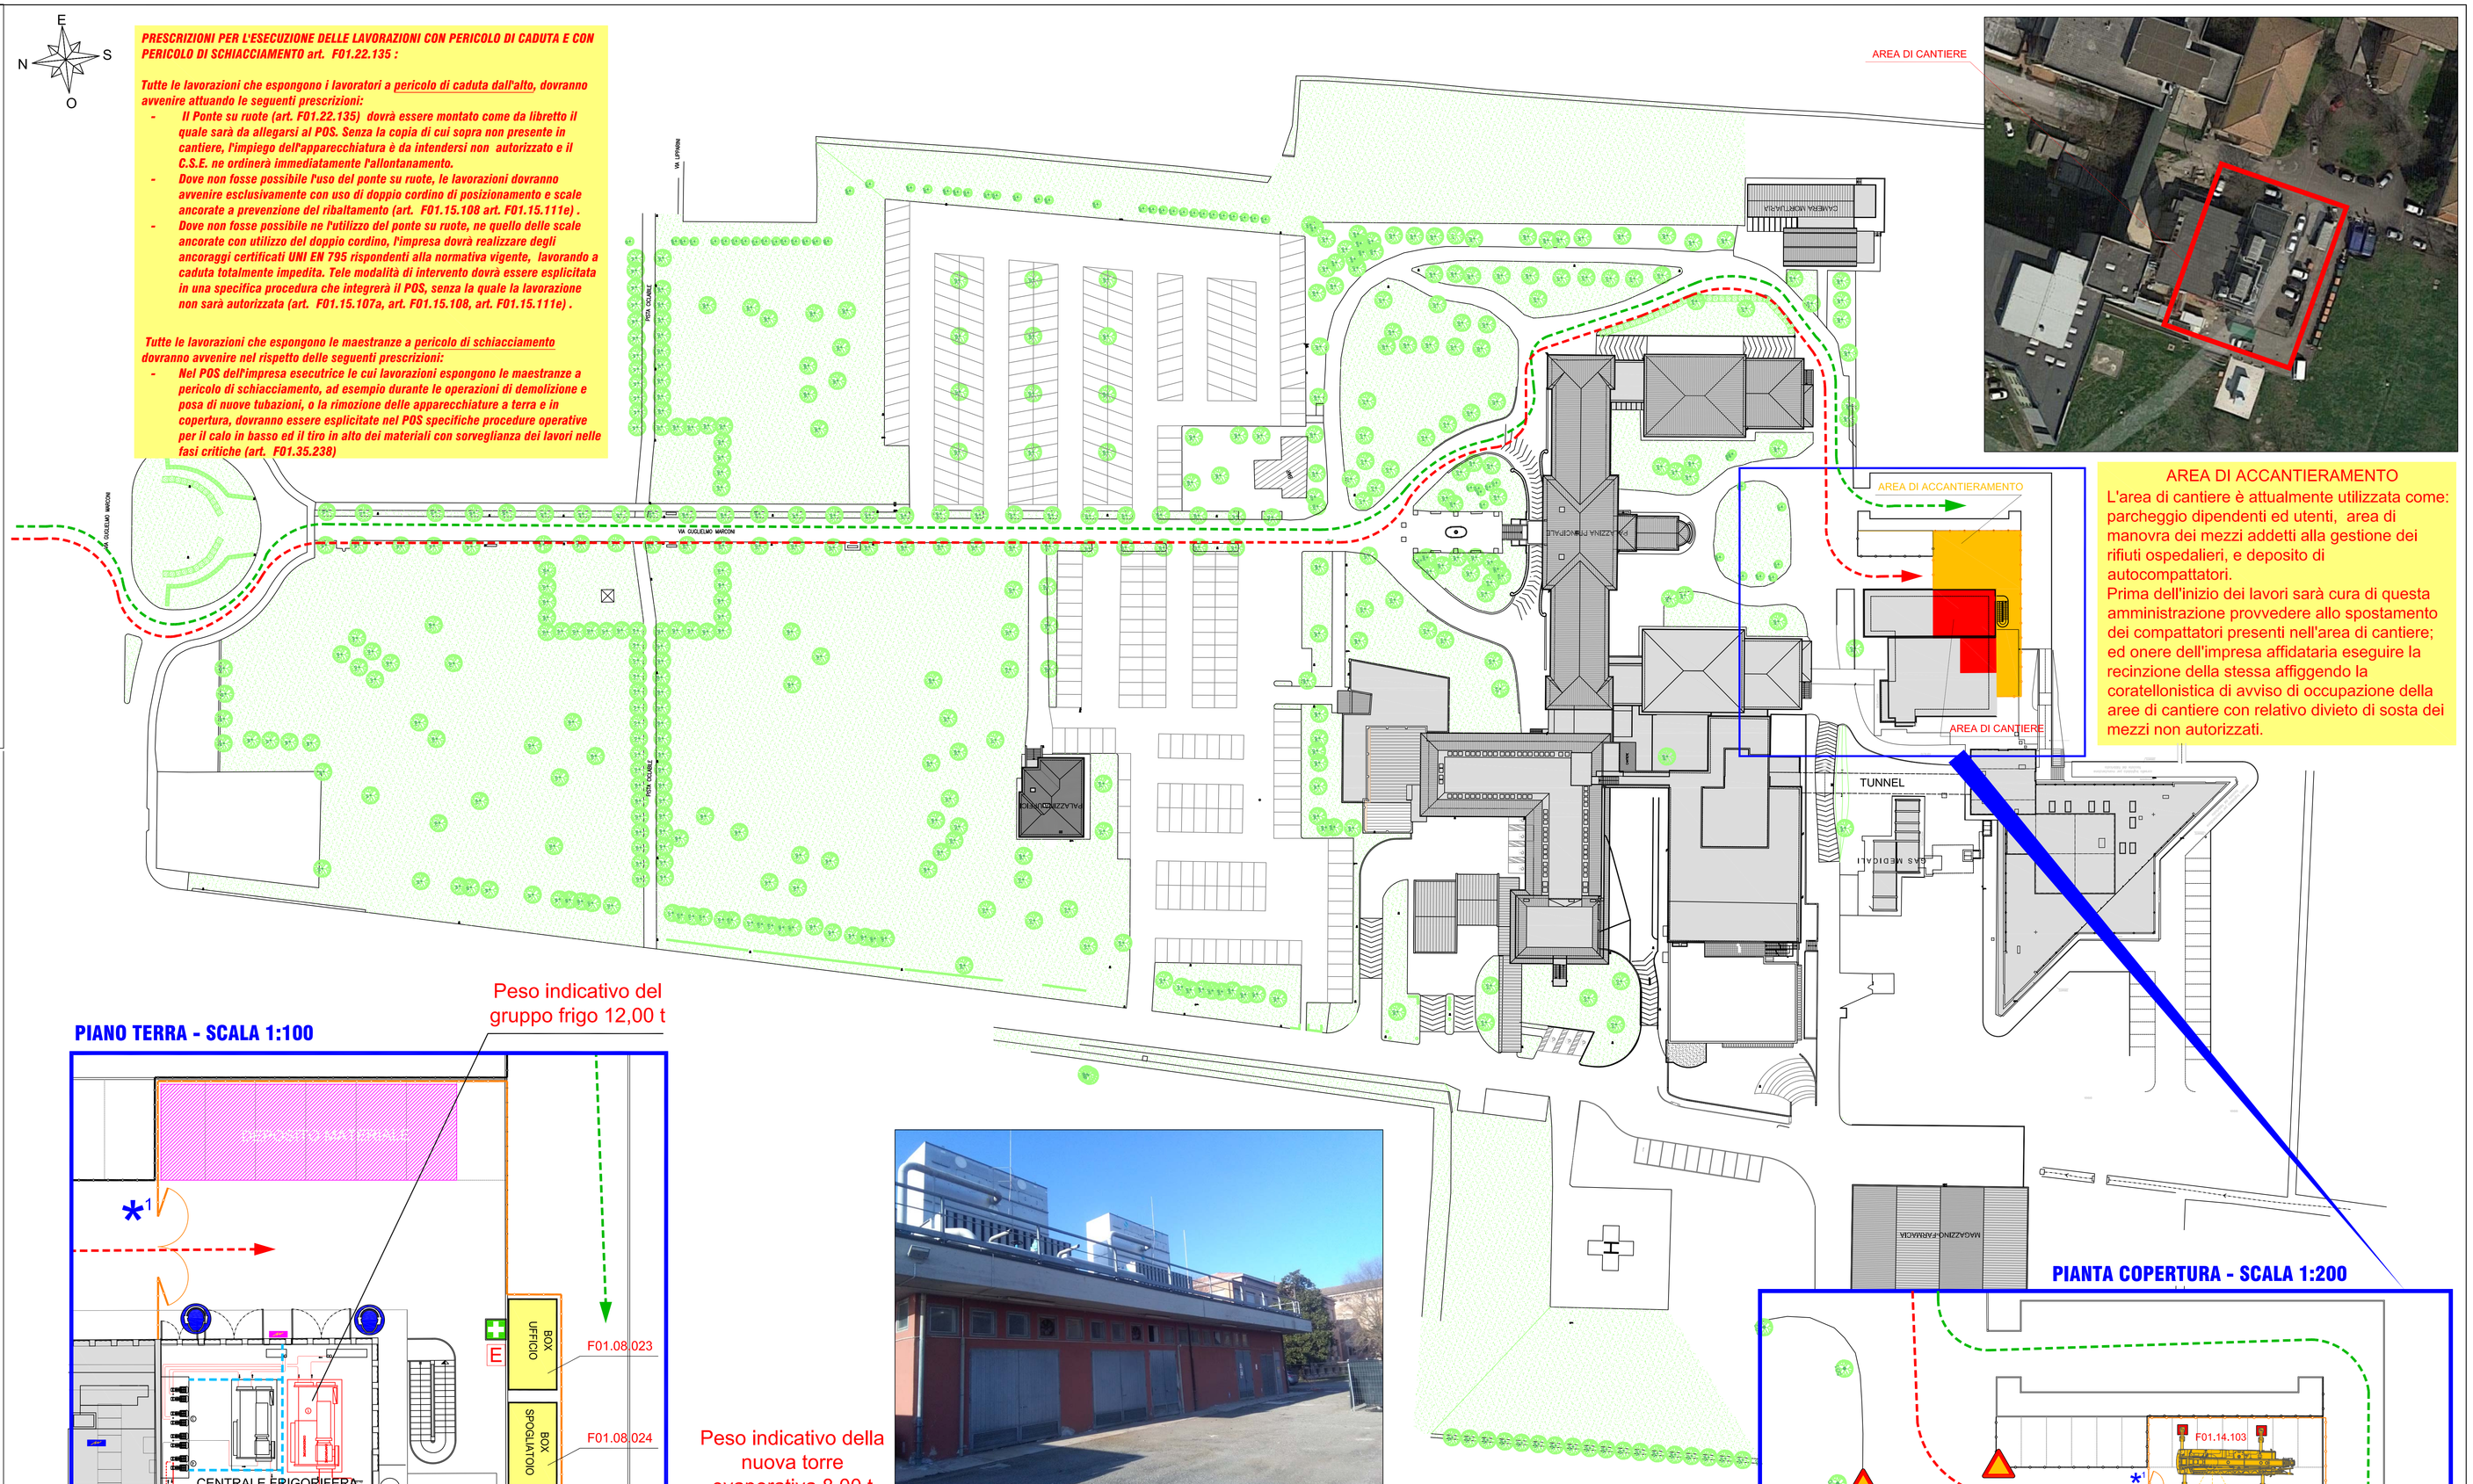

AREA DI ACCANTIERAMENTO

L'area di cantiere è attualmente utilizzata come: parcheggio dipendenti ed utenti, area di manovra dei mezzi addetti alla gestione dei rifiuti ospedalieri, e deposito di autocompattatori.
Prima dell'inizio dei lavori sarà cura di questa amministrazione provvedere allo spostamento dei compattatori presenti nell'area di cantiere; ed onere dell'impresa affidataria eseguire la recinzione della stessa affiggendo la coratellonistica di avviso di occupazione della aree di cantiere con relativo divieto di sosta dei mezzi non autorizzati.

PIANO TERRA - SCALA 1:100

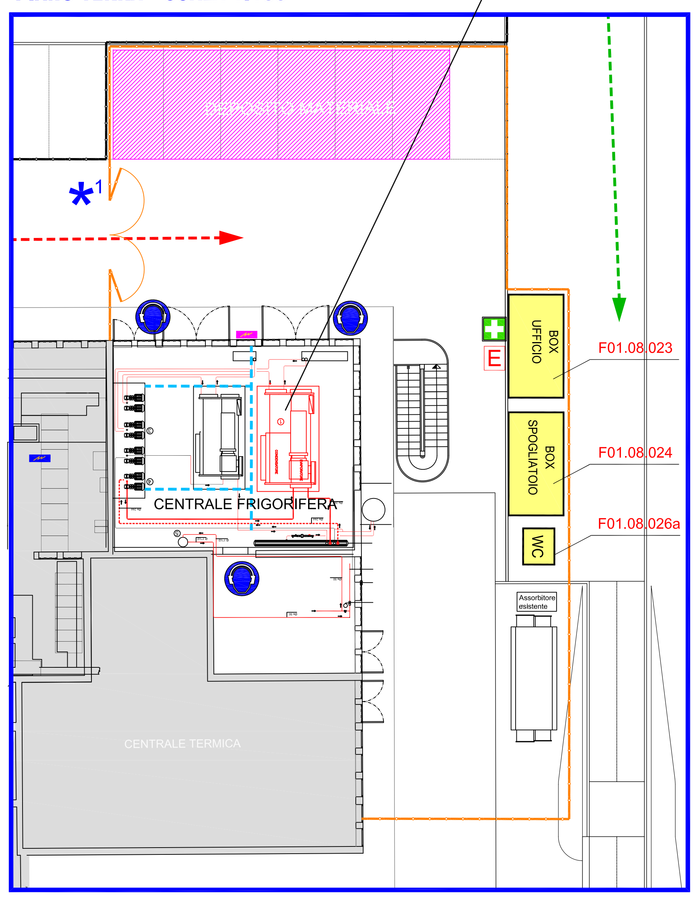

Peso indicativo della nuova torre evaporativa 8,00 t

SCHEMA DI INTERVENTI TERRA - COPERTURA

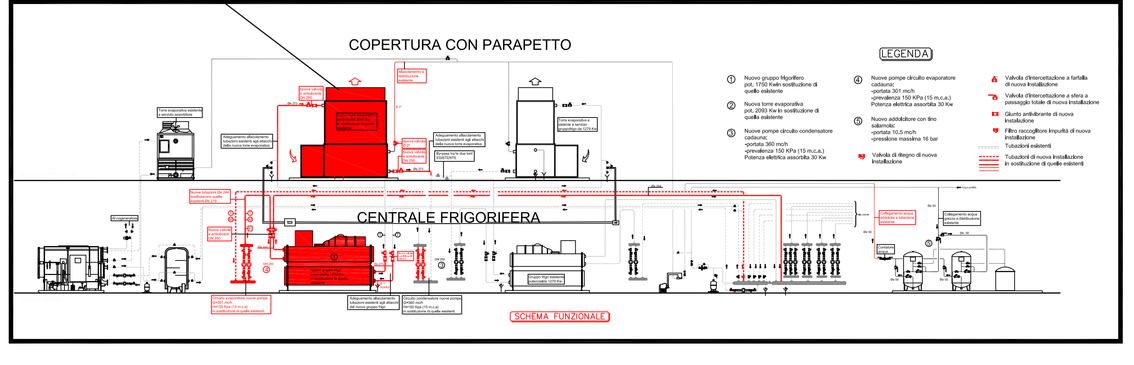
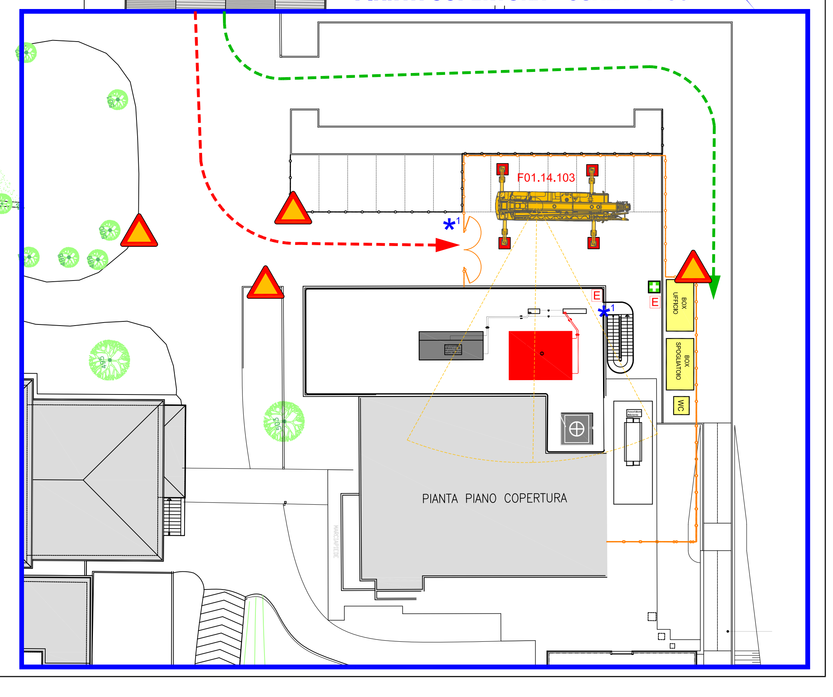
PIANTA COPERTURA - SCALA 1:200