SERVIZIO SANITARIO REGIONALE
EMILIA-ROMAGNA
Azienda Ospedaliero - Universitaria di Bologna
IRCCS Istituto di ricovero e cura a carattere scientifico

POLICLINICO DI
SANT'ORSOLA

ALMA MATER STUDIORUM
UNIVERSITÀ DI BOLOGNA

PROGETTO EUROPEO ECOQUIP PLUS

FORNITURA DI UN SISTEMA DI SOLUZIONI INNOVATIVE PER OTTIMIZZARE E PERSONALIZZARE I PERCORSI AMBULATORIALI DEL PAZIENTE ESTERNO IN UN CAMPUS COMPLESSO

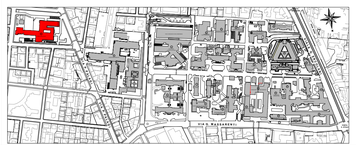

Spazio per autorizzazione Enti

DETERMINA	
PROTOCOLLO COMUNE P.G.	
NUMERO PROGRESSIVO	

COMMITTENTE/PROPRIETA'
DIRETTORE GENERALE Dott.ssa Chiara GIBERTONI
DIRETTORE SANITARIO Dott.ssa Consuelo BASILI
DIRETTORE AMMINISTRATIVO Dott. Nevio SAMORE'

GESTIONE DEL PATRIMONIO
Resp.le Ing. Daniela PEDRINI

EcoQUIP+

Cofinanziato dal programma COSME dell'Unione europea

EUROPEAN PROJECT ECOQUIP PLUS (n. 857790)

INNOVATIVE SOLUTION TO OPTIMISE THE OUTPATIENT JOURNEY AND EXPERIENCE ON A COMPLEX HOSPITAL SITE.

AGGIORNAMENTI	OGGETTO:	COMMESSA:
1	PLANIMETRIA GENERALE	
2		
3		TAVOLA :
4		A
5	DATA:	SCALA:
6		

STATO DI FATTO - ATRIO PAD. 1 PIANO TERRA - 1:100

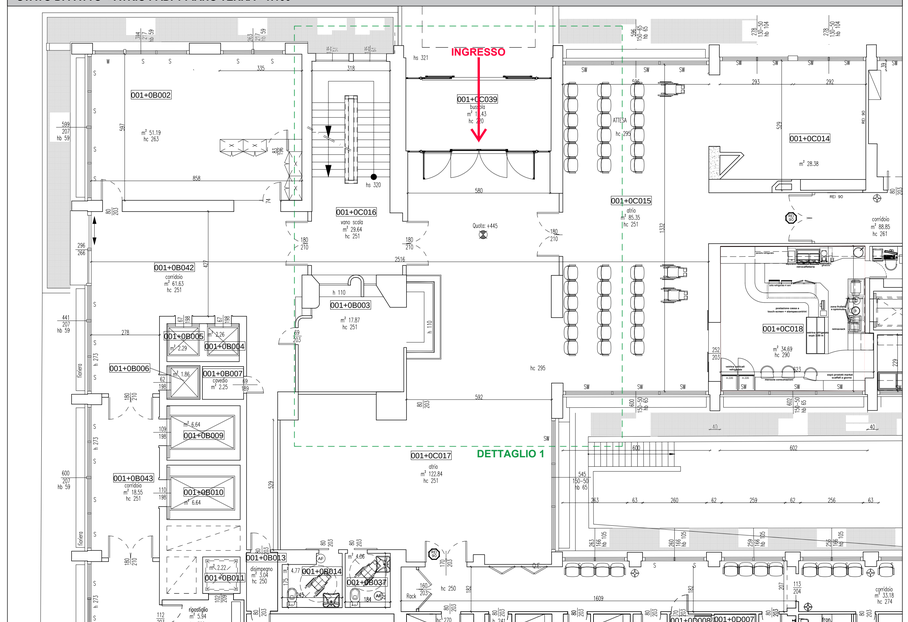

PROPOSTA SOSTITUZIONE BANCONE PAD. 1 - DETTAGLIO 1

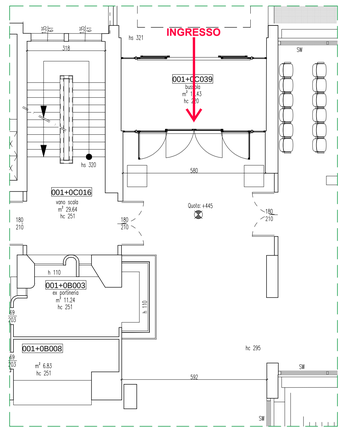

STATO DI FATTO

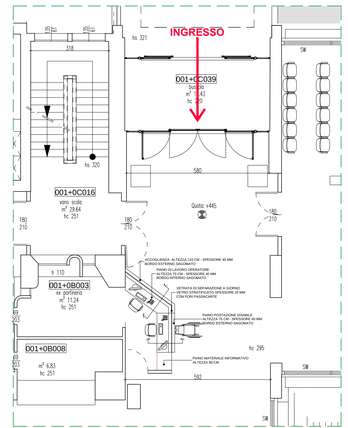

PROPOSTA INDICATIVA

PROSPETTO BANCONE 1:50

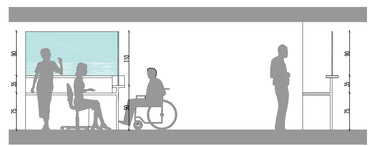

SEZIONE A-A 1:50

SEZIONE B-B 1:25