


COMUNE DI BOLOGNA				N° PROGR.	
 SERVIZIO SANITARIO REGIONALE EMILIA-ROMAGNA Azienda Unità Sanitaria Locale di Bologna Dipartimento Tecnico Patrimoniales		 Istituto delle Scienze Neurologiche Istituto di Ricovero e Cura a Carattere Scientifico			
CONSEGNA		VERIFICA/VALIDAZIONE/APPROVAZIONE			
DATA E PROT.		DATA E PROT.			
TMBRI E FIRME DI ATTESTAZIONE DELLA VERIFICA/VALIDAZIONE					
<b>OSPEDALE MAGGIORE</b> <b>COVID-19 OSPEDALE MAGGIORE</b> <b>PALAZZINA MEDICINA NUCLEARE PIANO PRIMO - LOCALI</b> <b>PROCESSATORI TAMPONI COVID 19</b>  <b>PROGETTO ESECUTIVO</b>					
SPAZIO RISERVATO PER APPROVAZIONE TITOLO EDILIZIO					
PROGETTO ARCHITETTONICO Ing. Davide Canarini		PROGETTO STRUTTURALE .		PROPRIETA' AZIENDA USL DI BOLOGNA DELEGATO CON DELIBERA N. 263 del 12/07/2019 IL DIRETTORE DEL DIPARTIMENTO TECNICO PATRIMONIALE (Ing. Francesco Rainaldi)	
PROGETTO IMPIANTI ELETTRICI Ing. Davide Canarini		PROGETTO IMPIANTI MECCANICI Ing. Davide Canarini		DIRETTORE GENERALE Dott. Paolo Bordon	
COORDINATORE SICUREZZA FASE PROGETTAZIONE Ing. Niccolò Amaducci		COORDINATORE SICUREZZA FASE ESECUZIONE Ing. Niccolò Amaducci		RESPONSABILE UO Servizi Supporto Gestione Patrimoniale e Progettazione Ing. Franco Emiliani RESPONSABILE PROCEDIMENTO Ing. Pasquale Romio	
PRESIDIO: <b>OSPEDALE MAGGIORE</b>				COLLABORAZIONE	
EDIFICIO: <b>MEDICINA NUCLEARE</b>		CODICE EDIFICIO <b>HMN</b>		DIREZIONE LAVORI Ing. Davide Canarini	
PIANO: <b>PRIMO</b>		CODICE PROG.		ELAB. N.	
ELABORATO:		<b>IMPIANTO IDRONICO - IDRICOSANITARIO</b>		<b>PE IM IM02</b>	
ARCHIVIO USL N.:		DATA:		SCALA:	
<b>20040IE</b>		ARCHIVION:		FILE:	
REFERENTE AMMINISTRATIVO: Avv. Antonella Cugliano		SOSTITUISCE IL N.		SOSTITUITO DAL N.	
		1		3	
		2		4	

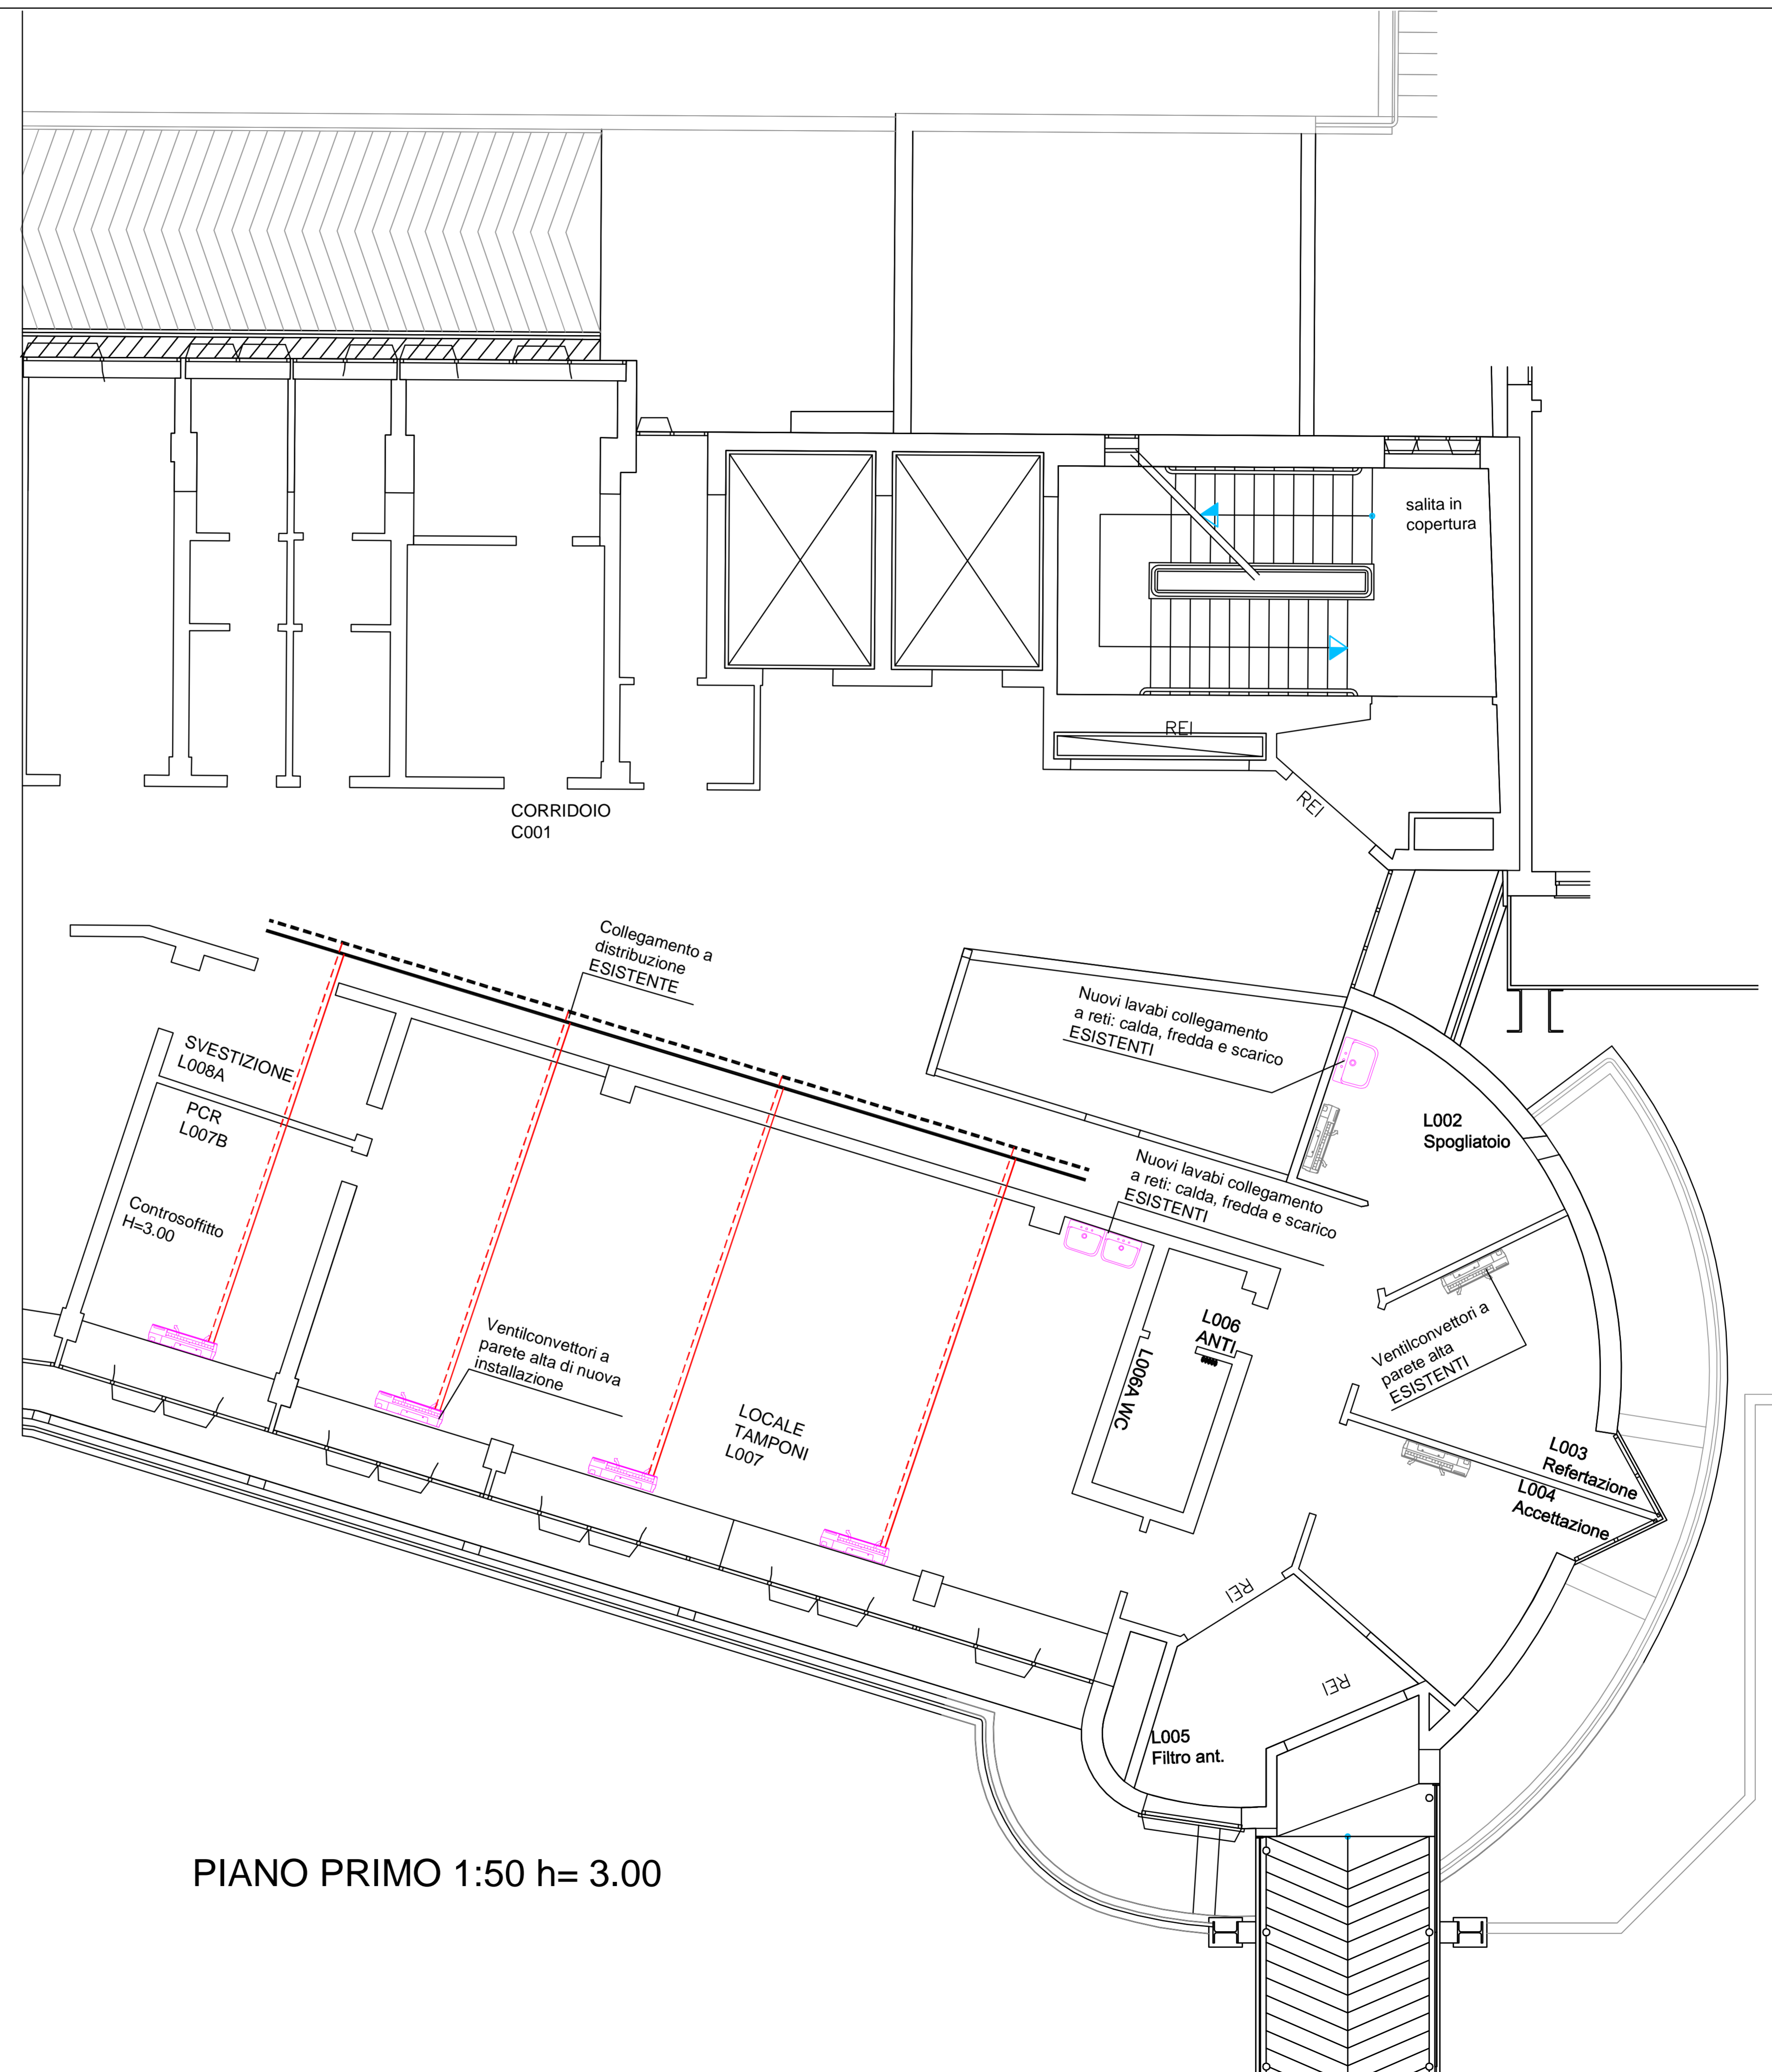

PIANO PRIMO 1:50 h= 3.00