
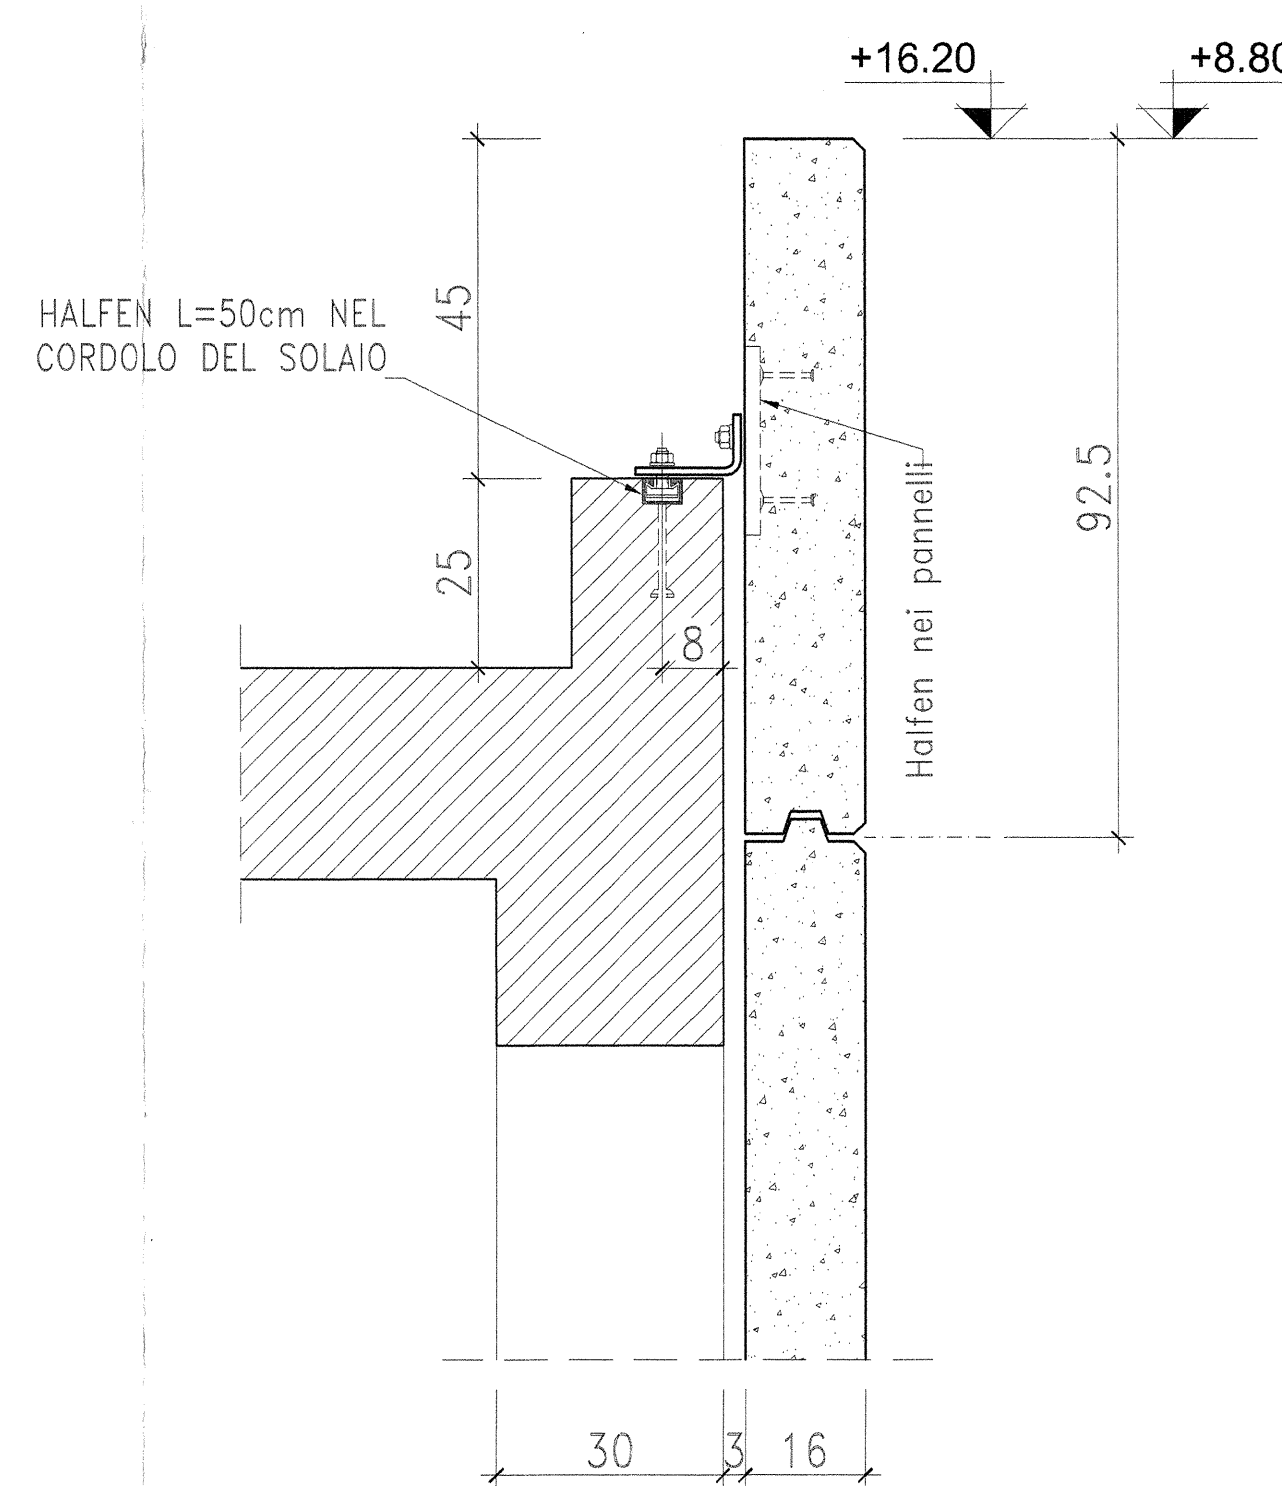
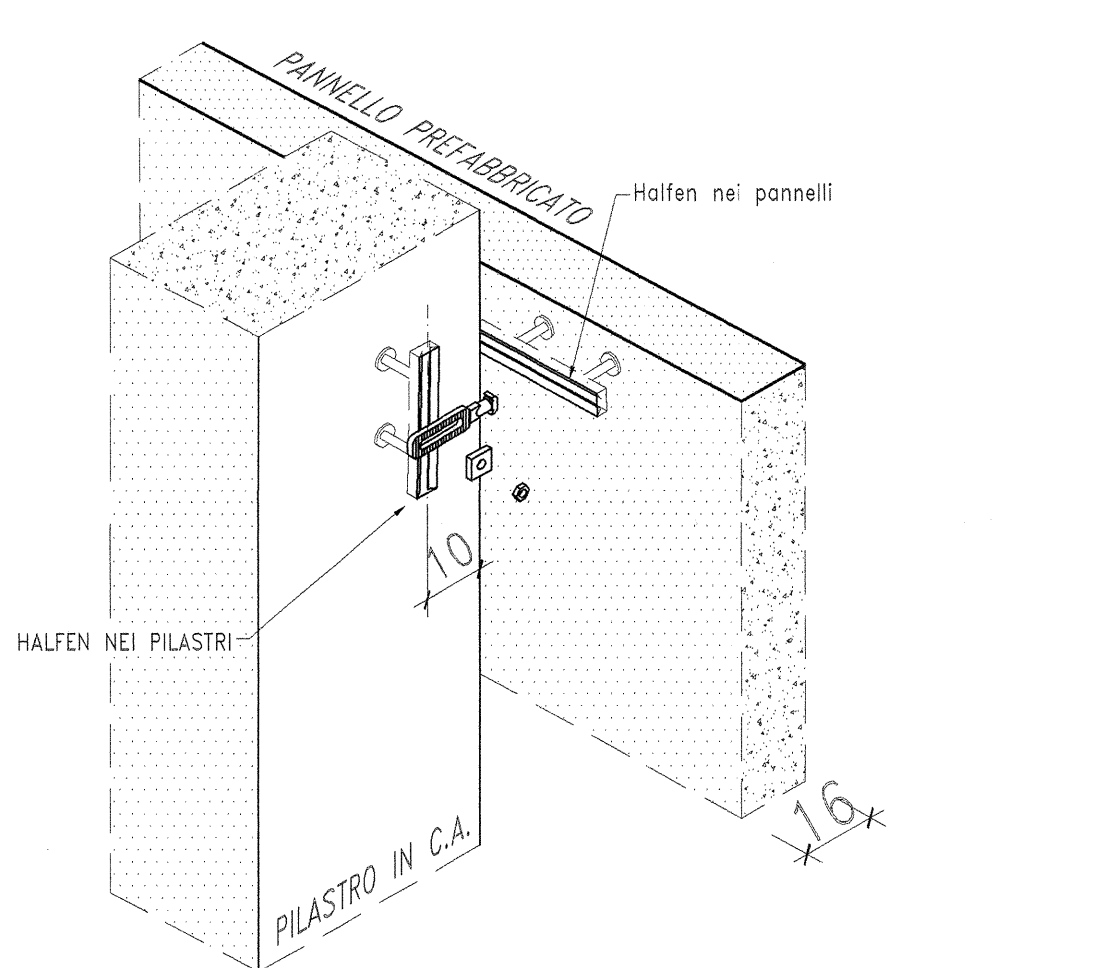
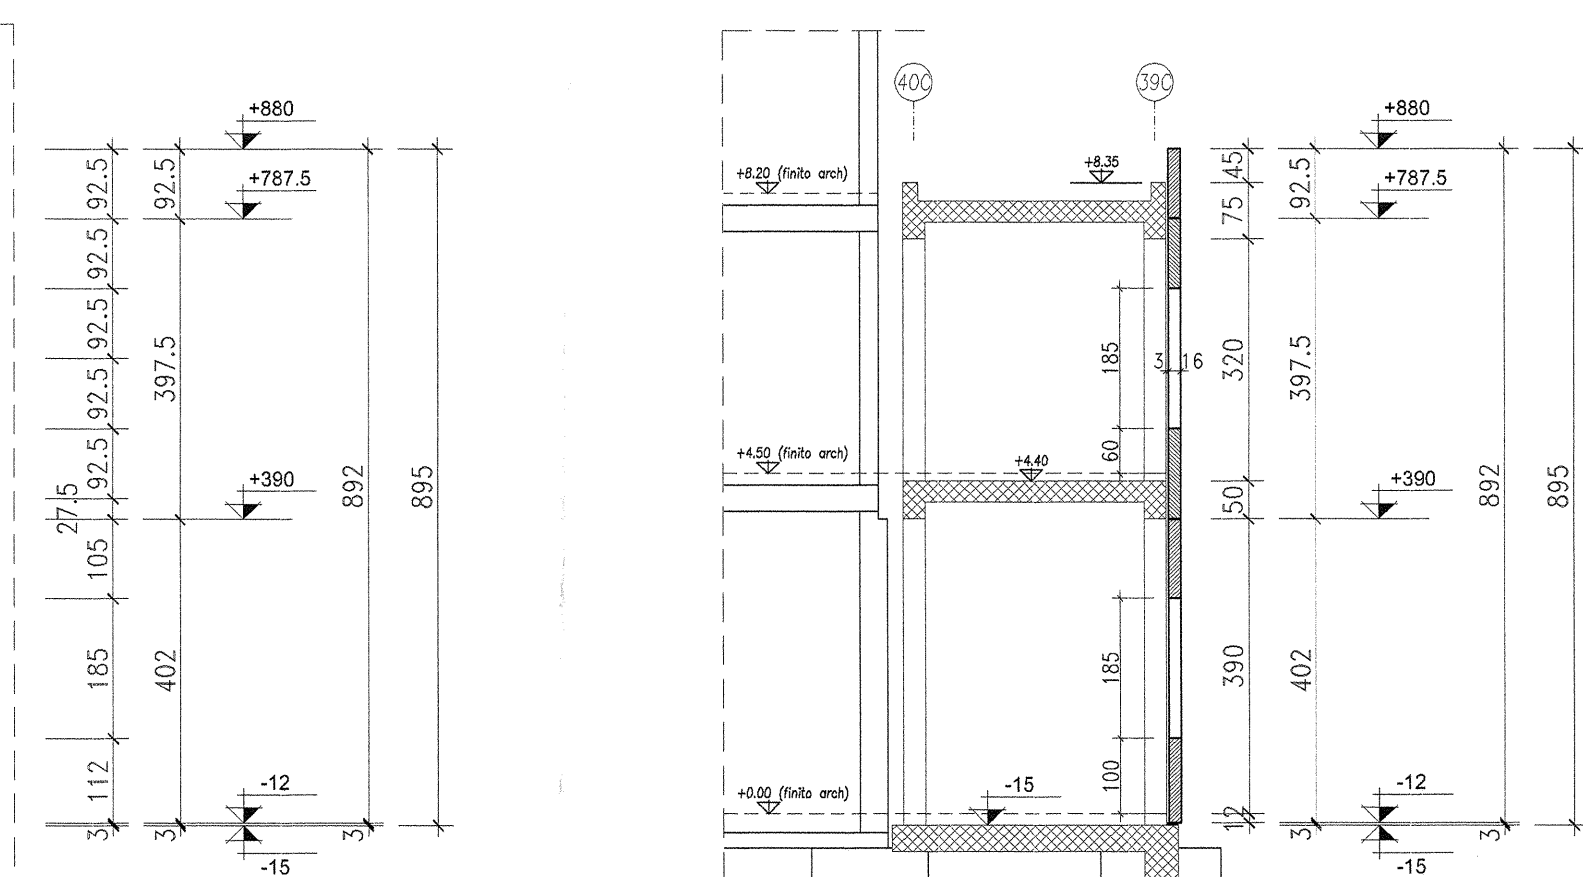



PROSPETTO AMPLIAMENTO BLOCCHI 14-15

COLLEGAMENTO PANNELLI IN C.A.
AI PILASTRI PREFABBRICATICOLLEGAMENTO PANNELLI IN C.A.
AI PILASTRI PREFABBRICATI

PROSPETTO AMPLIAMENTO BLOCCO 9

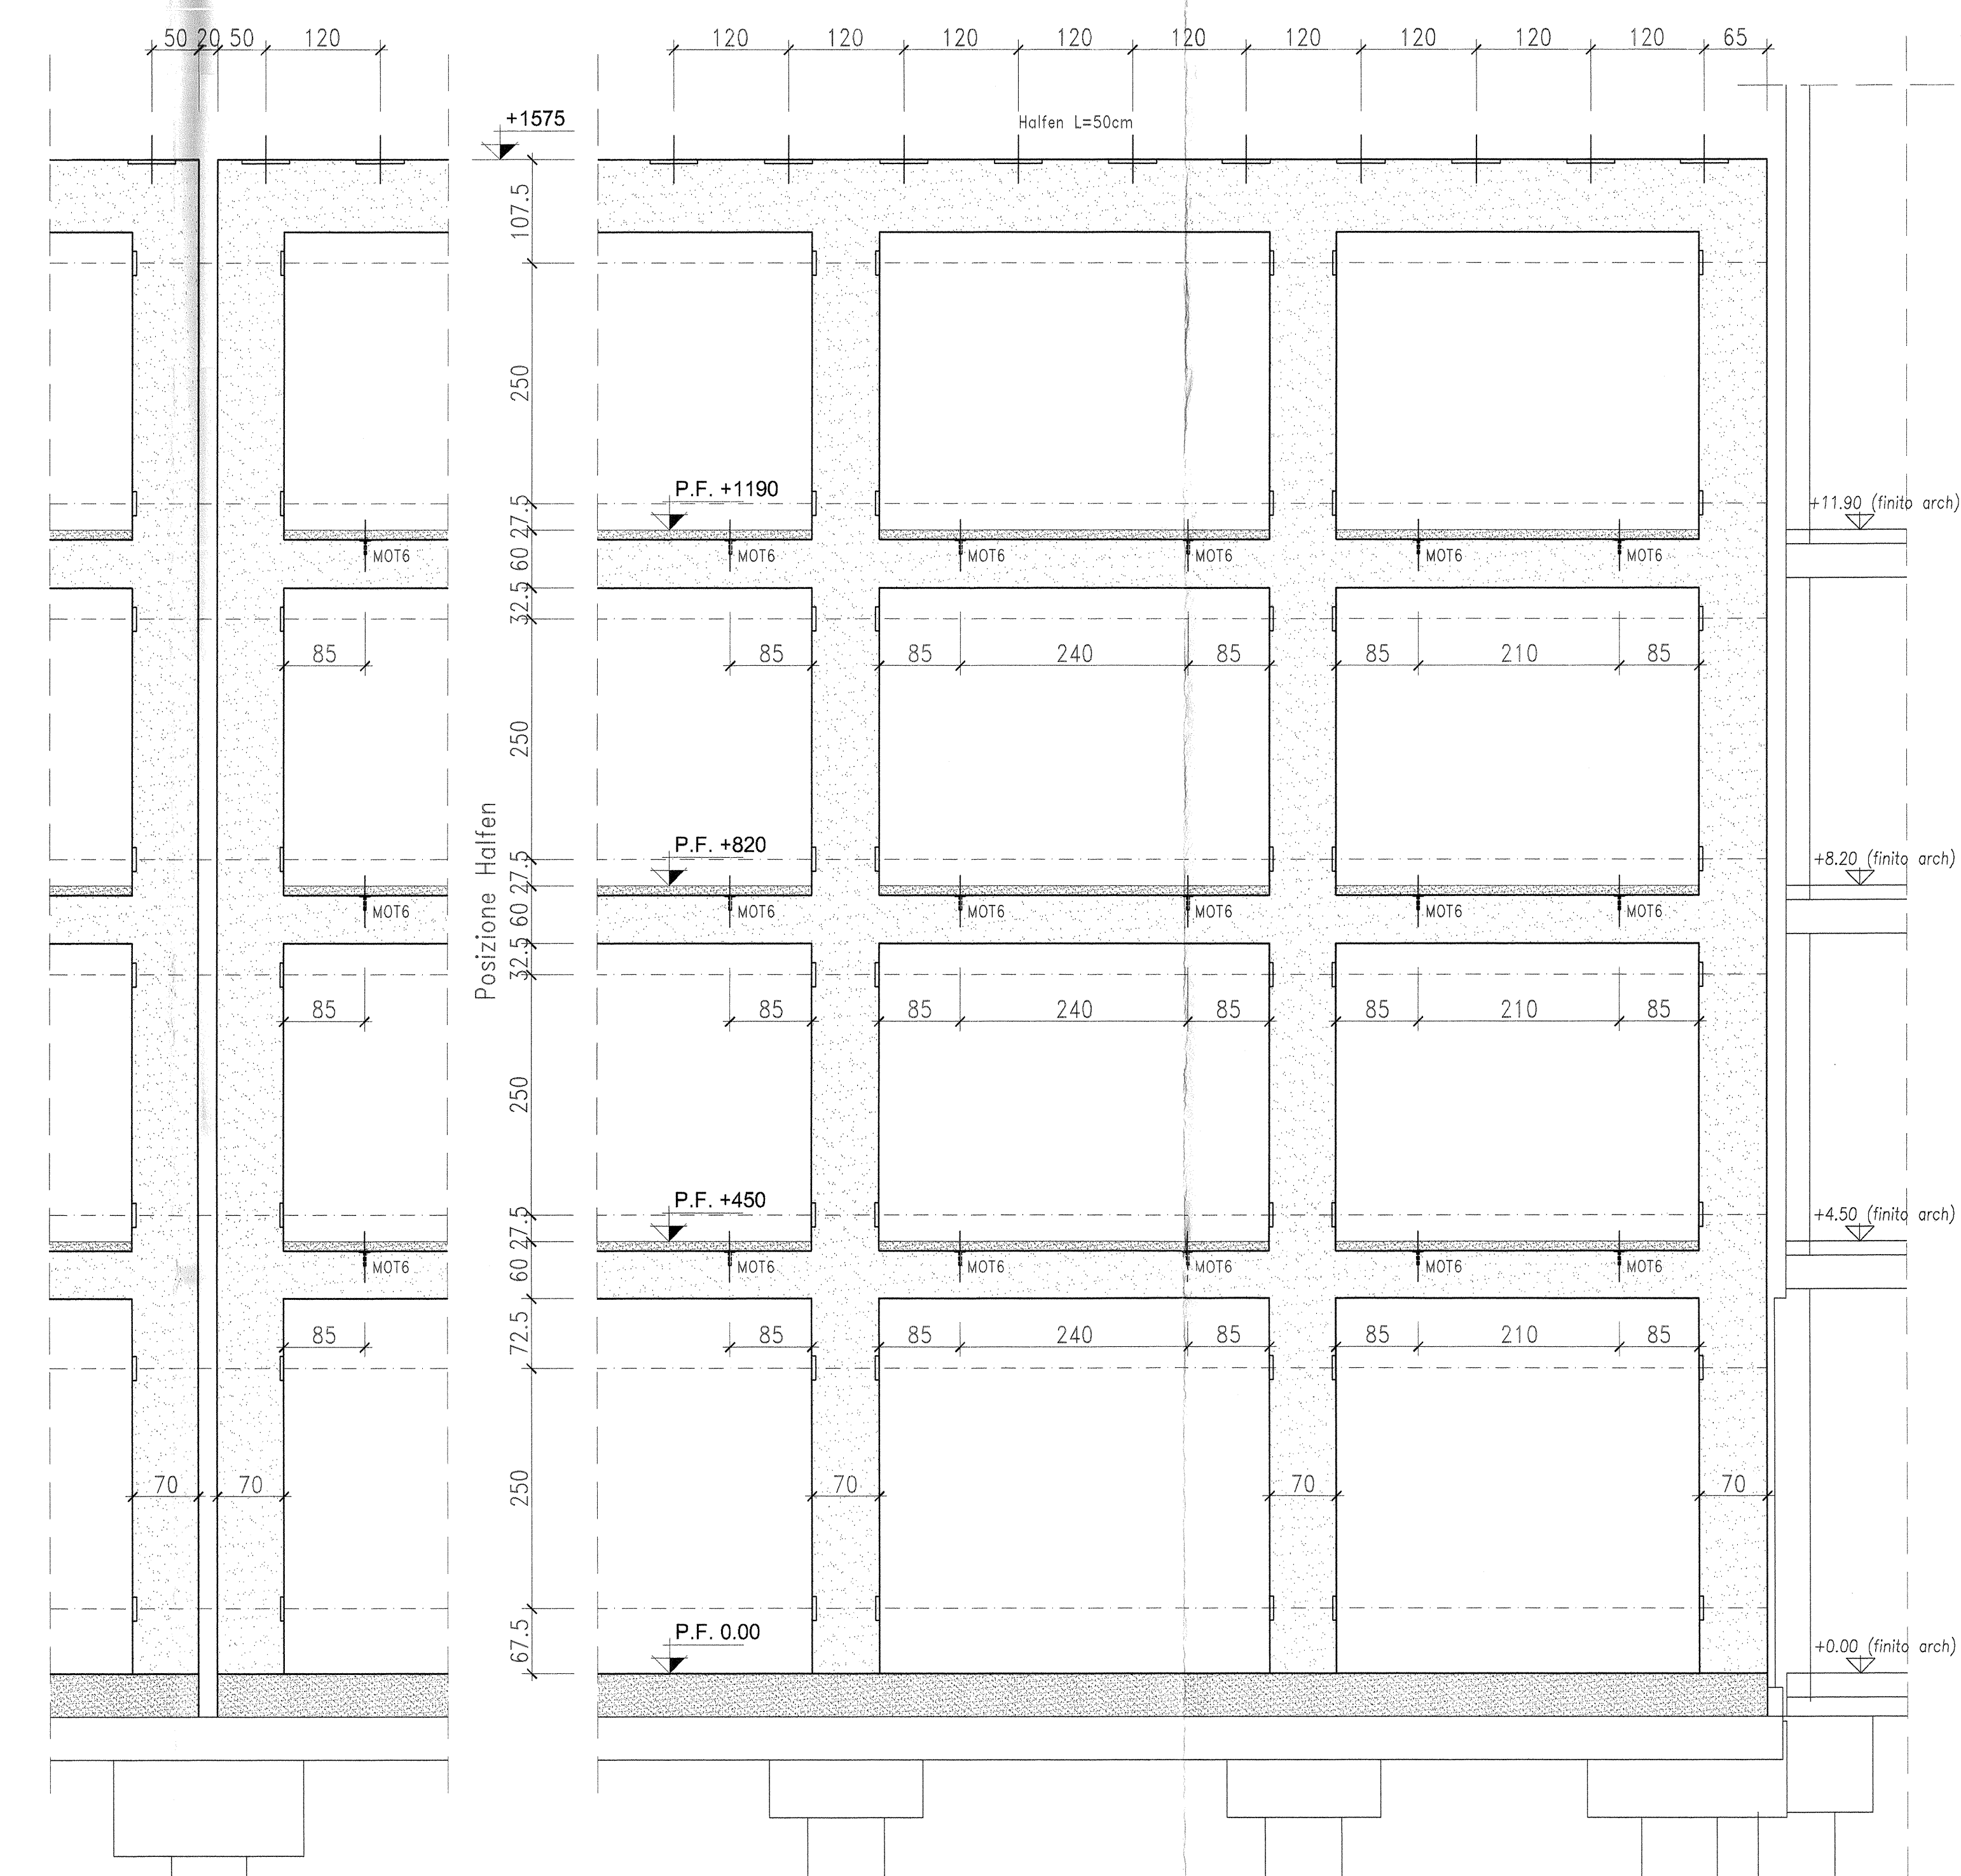

POSIZIONAMENTO INSERTI NELLA STRUTTURA IN OPERA

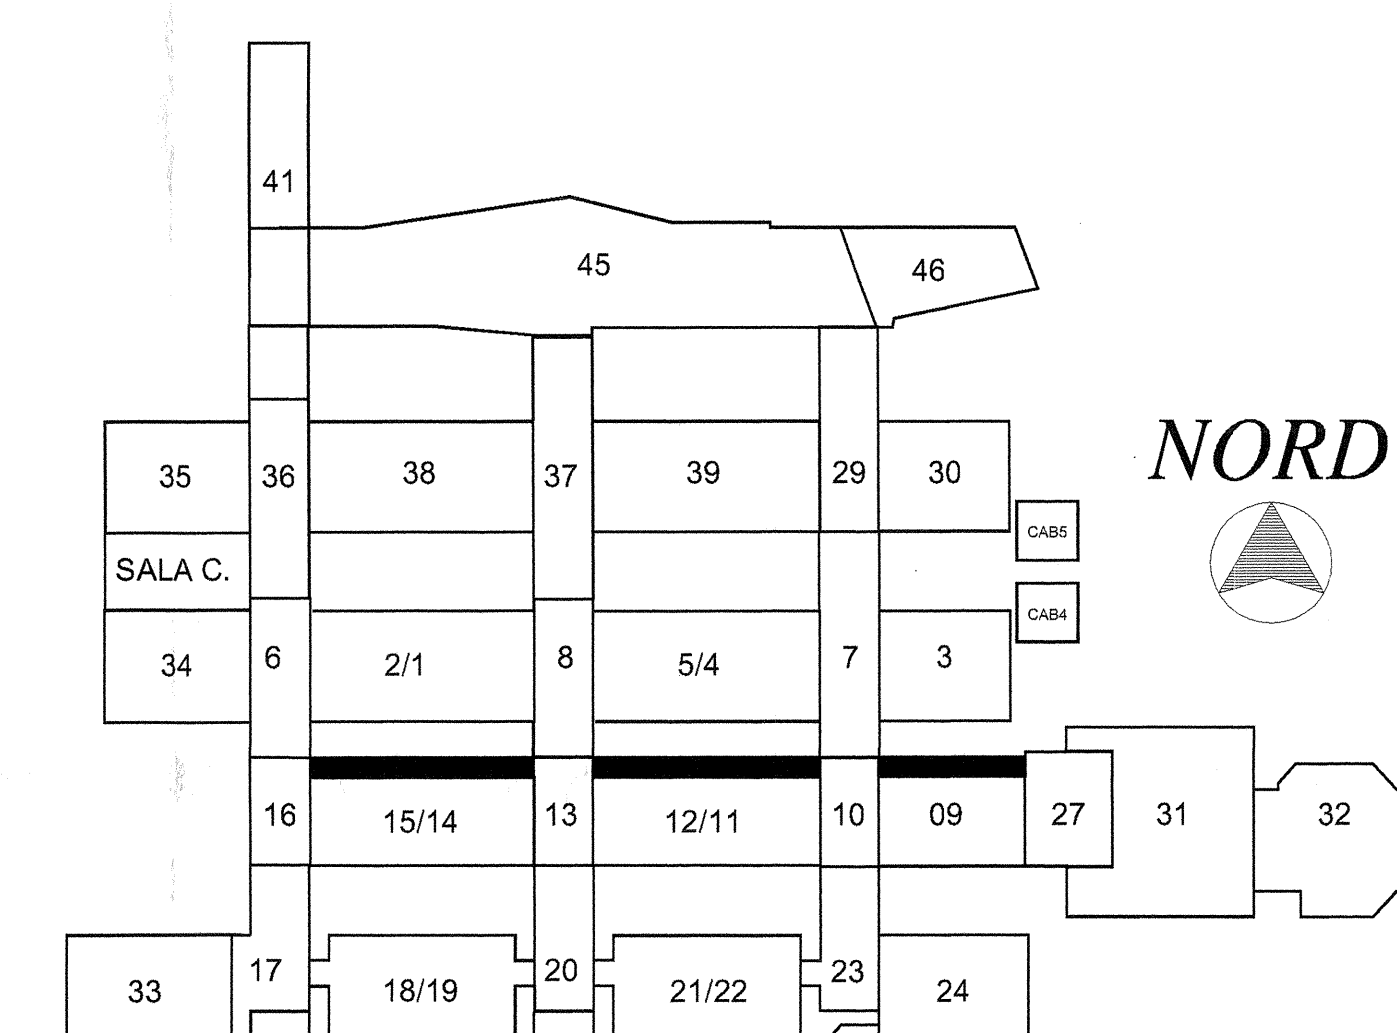

Rev.	Data	Descrizione	CONSORZIO CONA		R/S Sima Pivoglio SINCS S.p.A.	
			Verifica	Approvaz.	Verifica	Approvaz.
1	28/02/2008	Sospesa zona del blocco 9 e aggiunta dettagli costruttivi				
2	07/03/2008	Sbloccata zona del blocco 9 e inserite marche per montaggio				
3						
4						
5						
6						

AZIENDA OSPEDALIERA UNIVERSITARIA DI FERRARA

COMPLETAMENTO DELLA NUOVA SEDE DELL'ARCISPEDALE
SANT'ANNA IN CONA (FE)
TRAMITE CONCESSIONE DI PROGETTAZIONE DEFINITIVA ED
ESECUTIVA, COSTRUZIONE E GESTIONE

PROGETTO ESECUTIVO

Concessionaria: **PROG.ESTE Spa**
Affidataria lavori di progettazione e costruzione: **CONSORZIO CONA**

IMPRESE COSTRUTTRICI E SPECIALISTI										PROGETTISTI																			
CMB - Carpi (MO) - Mandarini COOP COSTRUZIONI - BO CMF - Figo di Argenta (FE) CIAS - Bologna BUIB - Imola SINTECO - Ferrara CLUB IMPIANTI - Bologna SINTEXICAL - Ferrara ING SARTI & G.O. - Poggio R. (FE) TUBI COSTRUZIONI - Ferrara DALVA - Ferrara										GRAM - Milano SERPA - Cassara (FE) 26 MAG 2008 POLIFERRA Estense - Ferrara EDIPRO Coopers (FE) mod.p.A. - Bologna Responsabile tecnico ingegnere Giovanni Altieri [0 5 . 2 2] PROGETTAZIONE INFORMATICA S.T.E.P. S.r.l. - Ferrara Responsabile tecnico ingegnere Roberto Tassi [8 4 8] PROGETTAZIONE DELLE INFRASTRUTTURE UTE CO. - Ferrara Responsabile tecnico ingegnere Claudio Cuccato [0 5 0 1 1]									
mezzadri ingegneri s.r.l. "studio e ingegneria" "costruzioni e impianti" "gestione ed energia" "sicurezza"										Progettisti Ing. Giancarlo Ing. Oreste Gracchi Ing. Roberto Tassi Ing. Giovanni Altieri																			
Rev.	Data	Descriptione	CONSORZIO CONCA				Verifica				Approvo				Risultato														
10	15-02-2008	EMISIONE																											
Descrizione:																													
PROSPETTI PRONTI AMPLIAMENTO BLOCCHI 9-11-12-14-15																													
Codice edificio:																													
0 0 0 x x S 1 4 5 0 1 5																													
Codice cantiere:																													
0 0 0 0 0 0 F 7 3																													
FILE:F:\P.S.\15.015.PROSPAMPI\9-11-12-14-15_002																													