



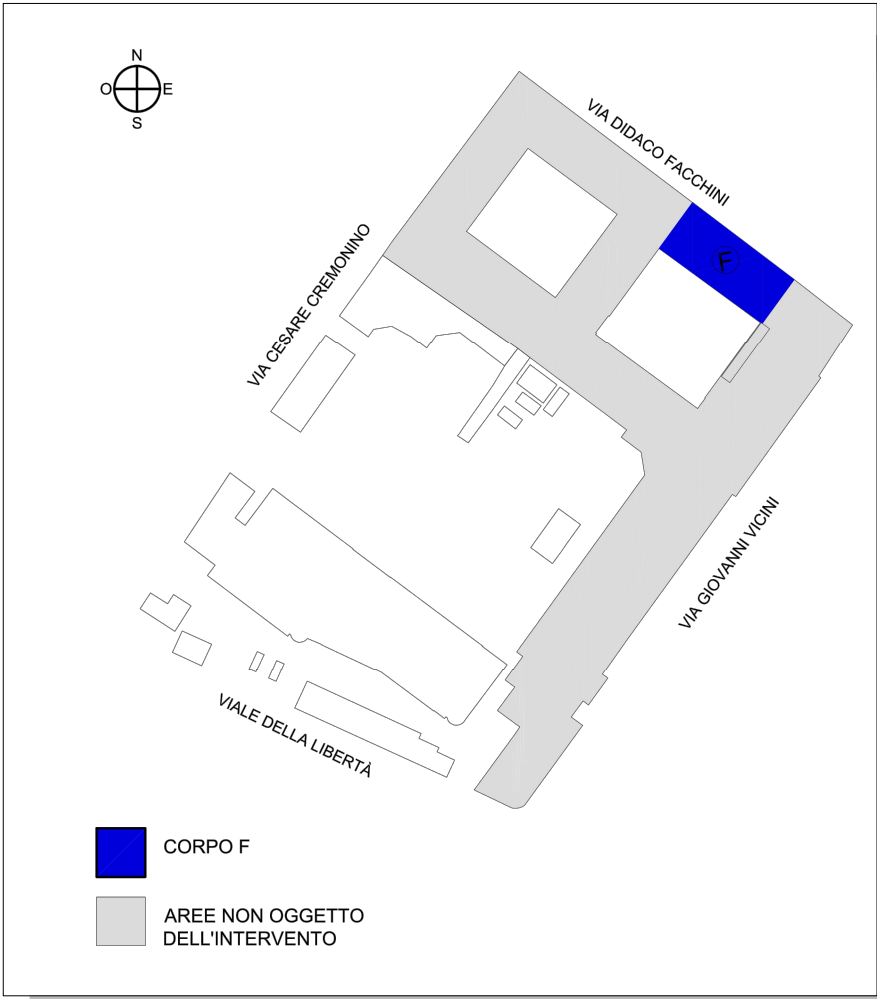

STATO DI FATTO					
PIANO TERRA (00)					
N° VANO	DESTINAZIONE VANO	SUP. NETTA [mq]	H. NETTA [mq]	SUP. FIN. [mq]	RAPP. ILL. [mq/mq]
00.001	CORRIDOIO	5,90	3,35	----	----
00.002	UFFICIO	13,53	3,40	1,92	0,142
00.003	DISIMPEGNO	14,76	2,90	2,10	0,142
00.004	VANO TECNICO	7,12	2,75	1,05	0,147
00.005	LABORATORIO ANALISI	59,73	3,35	7,68	0,128
00.006	CUCINETTA	18,49	2,95	2,10	0,113
00.007	GUARDIOLA	21,06	3,00-2,60	2,10	0,100
00.008	VANO SCALA	18,20	3,35	----	----
00.009	CORRIDOIO	43,13	3,35	----	----
00.010	STUDIO	20,56	2,95	2,10	0,102
00.011	STUDIO	20,86	3,90	2,10	0,101
00.012	VANO TECNICO	8,20	3,40	----	----
00.013	ANTIBAGNO	7,33	3,40	----	----
00.013a	BAGNO	3,07	3,40	1,04	0,338
00.014	ANTIBAGNO	7,10	3,40	----	----
00.014a	BAGNO	3,01	3,40	1,04	0,345
00.015	RIPOSTIGLIO	1,27	3,40	----	----
00.016	PUNTO PRELIEVI	22,75	3,40	1,92	0,084
00.017	ACCETTAZIONE	18,96	3,40	----	----
00.018	ATTESA	37,18	3,40	1,92	0,052
00.109	RIPOSTIGLIO	19,15	3,40	2,85	0,149

PROGETTO					
PIANO TERRA (00) VARIANTE					
N° VANO	DESTINAZIONE VANO	SUP. NETTA [mq]	H. NETTA [mq]	SUP. FIN. [mq]	RAPP. ILL. [mq/mq]
00.001	CORRIDOIO	40,90	2,50	----	----
00.002	UFFICIO	18,80	3,40	2,10	0,142
00.003	FILTRO VVF	13,06	2,90	----	----
00.004	VANO TECNICO	7,11	2,50	1,05	0,147
00.005	LABORATORIO ANALISI	33,00	3,40	3,94	0,116
00.005a	LABORATORIO ANALISI	19,07	3,40	3,94	0,207
00.005b	LABORATORIO ANALISI	39,19	3,40	4,20	0,107
00.006	DEPOSITO	3,59	3,40	1,04	0,289
00.006a	DEPOSITO	4,46	3,40	----	----
00.006b	DISIMPEGNO	1,40	3,40	----	----
00.007	GUARDIOLA-CUCINETTA	17,35	3,40	1,92	0,111
00.008	SCALA DI SICUREZZA	18,20	3,35	----	----
00.009	CORRIDOIO	11,54	2,50	----	----
00.010	STUDIO	20,56	3,40	2,10	0,102
00.011	PUNTO PRELIEVI	20,43	3,40	2,10	0,103
00.012	VANO TECNICO	5,91	3,40	----	----
00.013	ANTIBAGNO PERSONALE	1,83	3,40	----	----
00.014	ANTIBAGNO	3,47	3,40	----	----
00.014a	BAGNO	1,90	3,40	1,04	0,547
00.015	ANTIBAGNO	3,43	3,40	----	----
00.015a	BAGNO	1,87	3,40	----	----
00.016	ACCETTAZIONE	16,53	3,40	1,92	0,116
00.017	VANO TECNICO	13,12	3,40	----	----
00.018	ATTESA	43,20	3,40	1,92	0,044
00.109	DISIMPEGNO	19,20	3,40	2,95	0,148

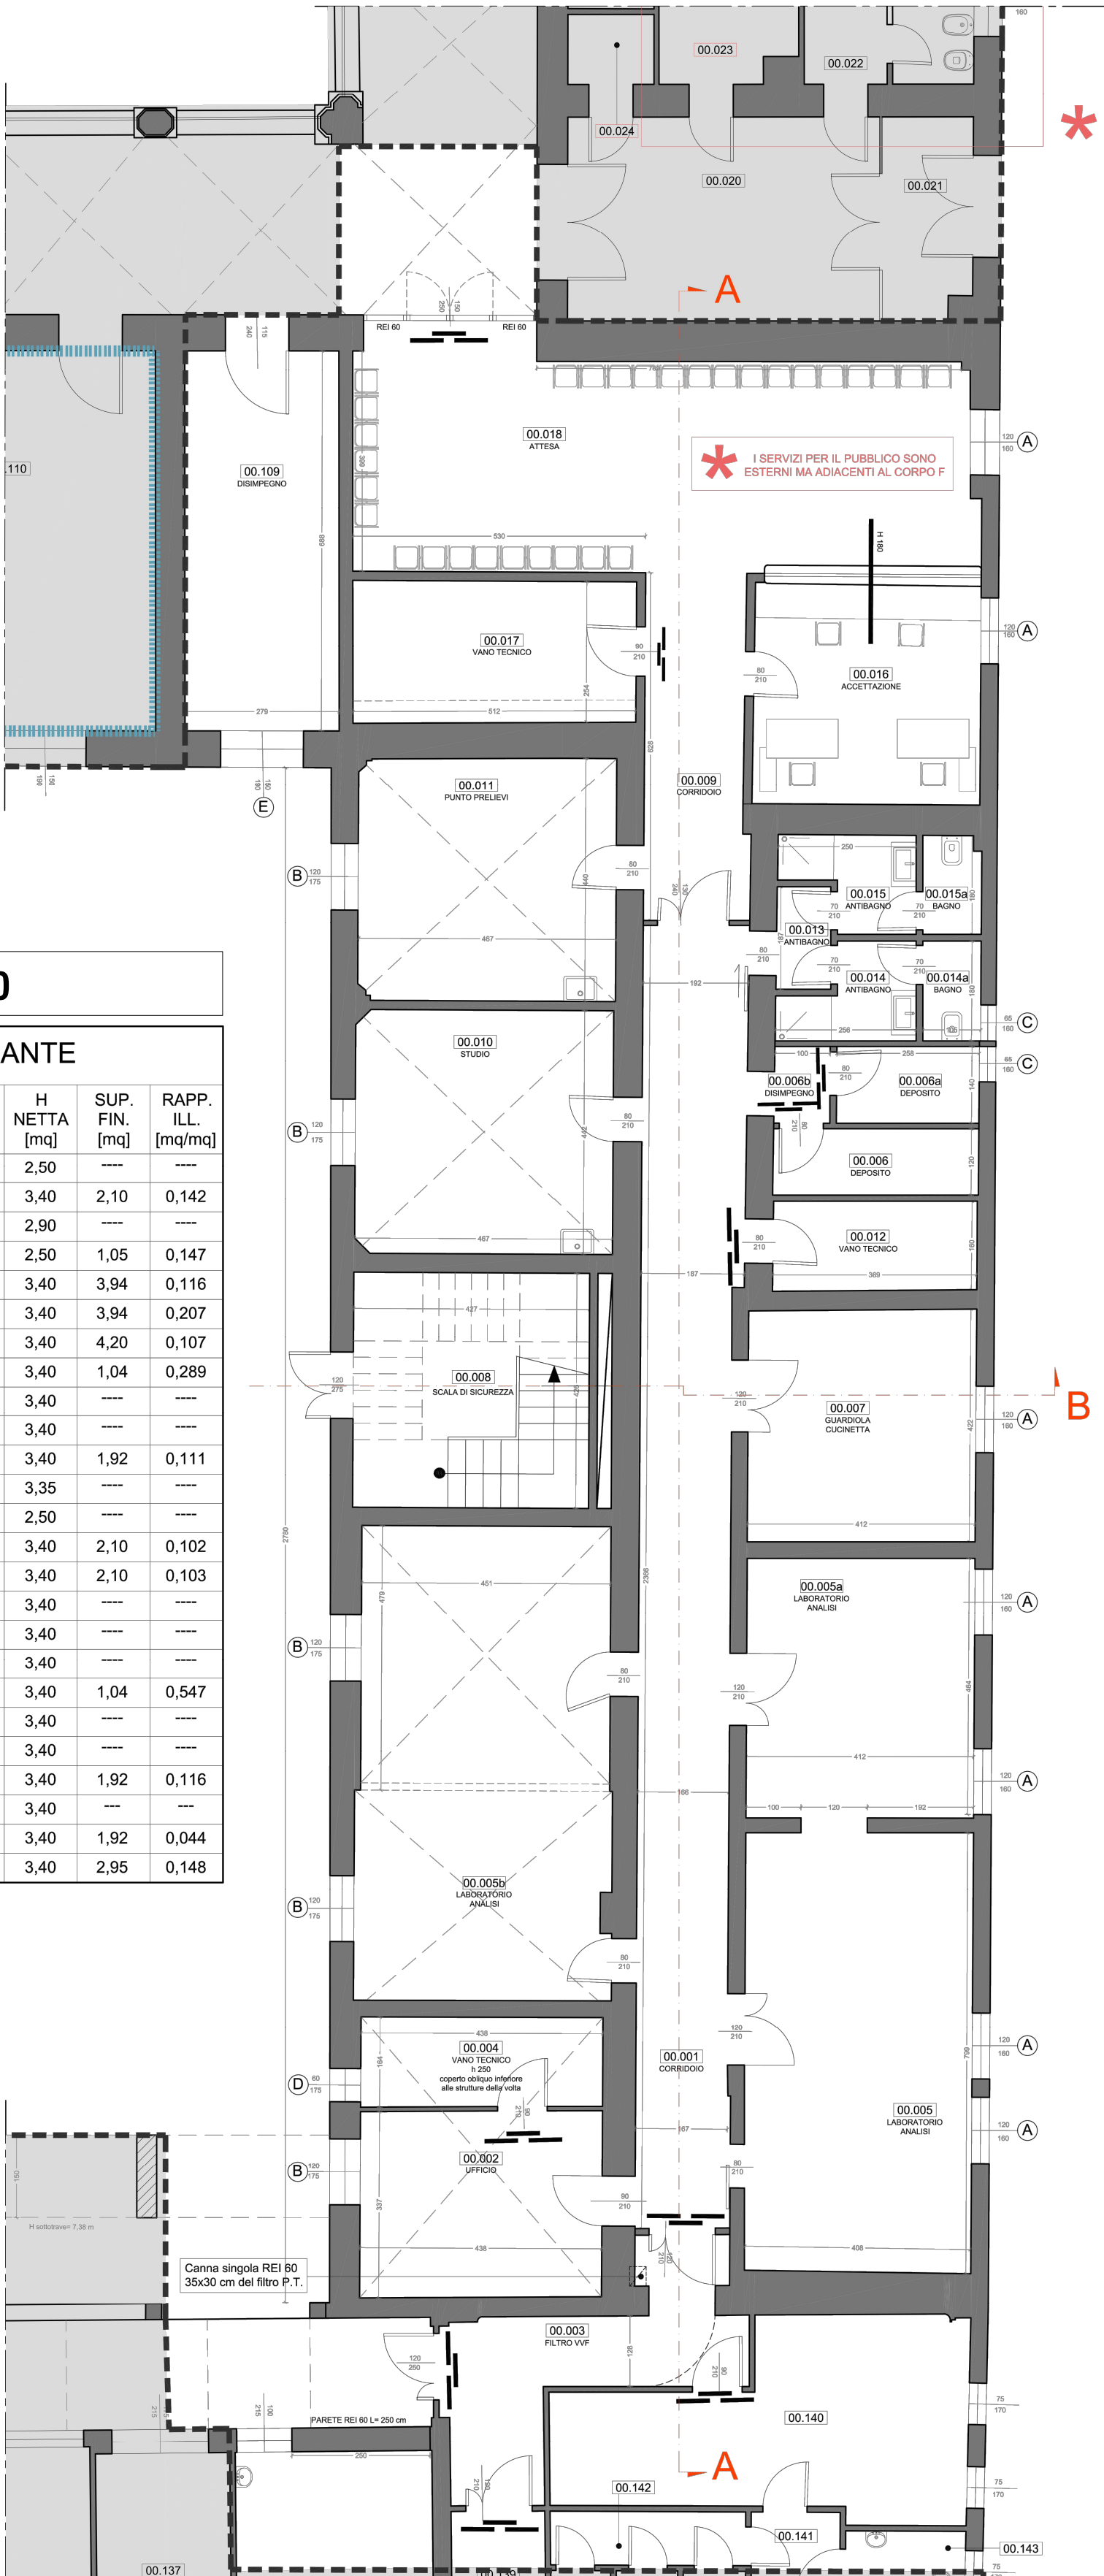

SERVIZIO SANITARIO REGIONALE
EMILIA-ROMAGNA
Azienda Unità Sanitaria Locale di Ferrara

SERVIZIO SANITARIO REGIONALE
EMILIA-ROMAGNA
Azienda Ospedaliero-Universitaria di Ferrara

FIRMA / VERIFICA / VALIDAZIONE

SERVIZIO COMUNE TECNICO PATRIMONIALE
AZIENDA USL FERRARA
Via Garibaldi 30
44100 Ferrara - tel. 0532 236800

RESPONSABILE UNICO DEL PROCEDIMENTO
Arch. Giovanni Peressotti

COMMITTENZA

AZIENDA USL FERRARA

DIRETTORE GENERALE
Dr.ssa Monica Calamai

DIRETTORE SANITARIO
Dr. Emanuele Ciotti

DIRETTORE AMMINISTRATIVO
Dr.ssa Anna Gualandi

INTERVENTO

APE 19

OSPEDALE DI CENTO "SS. ANNUNZIATA" VIA VICINI 2

INTERVENTI DI RIQUALIFICAZIONE FUNZIONALE E MESSA A NORMA

LIVELLO PROGETTUALE

STUDIO DI FATTIBILITÀ (EX ART. 14 DPR 207/2010)

Progettista Arch. Flavia Sani

Collaboratori Ing. Chiara Turbinati
Ing. Pierpaolo Furcas
Ing. Gabriele Dalfume
Arch. Rita Vannini
Ing. Giuseppe Annecchiarico
P.I. Luca Govoni

AREA INTERVENTO

COMPLETAMENTO RIQUALIFICAZIONE CORPO F

OGGETTO ELABORATO

STATO DI FATTO E PROGETTO - PIANO TERRA

CODICE IMMOBILE

DP1P03

N. TAV.

SF 05

SCALA

DATA

GIUGNO 2023

FILE NAME

ape19_P_F_tav_05 _CORPO F--Terra.dwg

3

2

1

REV.

DESCRIZIONE

DATA

REDAITTO

REVISIONE

C. Ostuni