










**LEGENDA PLANIMETRIA STATO DI FATTO**  
(al termine delle opere preliminari di sistemazione non comprese nel presente appalto)

	TRACCIA DELL'AREA DI SEDIME DEL NUOVO FABBRICATO, DEI CORPI ACCESSORI E DEGLI INTERVENTI DI SISTEMAZIONE ESTERNA
	AREA IMPIANTO DI SOLLEVAMENTO RETE FOGNARIA DELL'INTERO COMPLESSO OSPEDALIERO, DA MANTENERE IN FUNZIONE PER TUTTA LA DURATA DEL CANTIERE
	AREA OGGETTO DI PRECEDENTE DEMOLIZIONE DELLA PAVIMENTAZIONE E DEL SOTTOSTANTE STRATO DI SOTTOFONDAZIONE
	AREA DI CANTIERE
	FLUSSO DI PERCORRENZA SERVIZIO DI EMERGENZA 118, PERMANENTEMENTE ATTIVO
	Quote altimetriche pavimentazioni e terreno allo stato attuale

**PLANIMETRIA STATO DI FATTO**  
(al termine delle opere preliminari di sistemazione non comprese nel presente appalto)

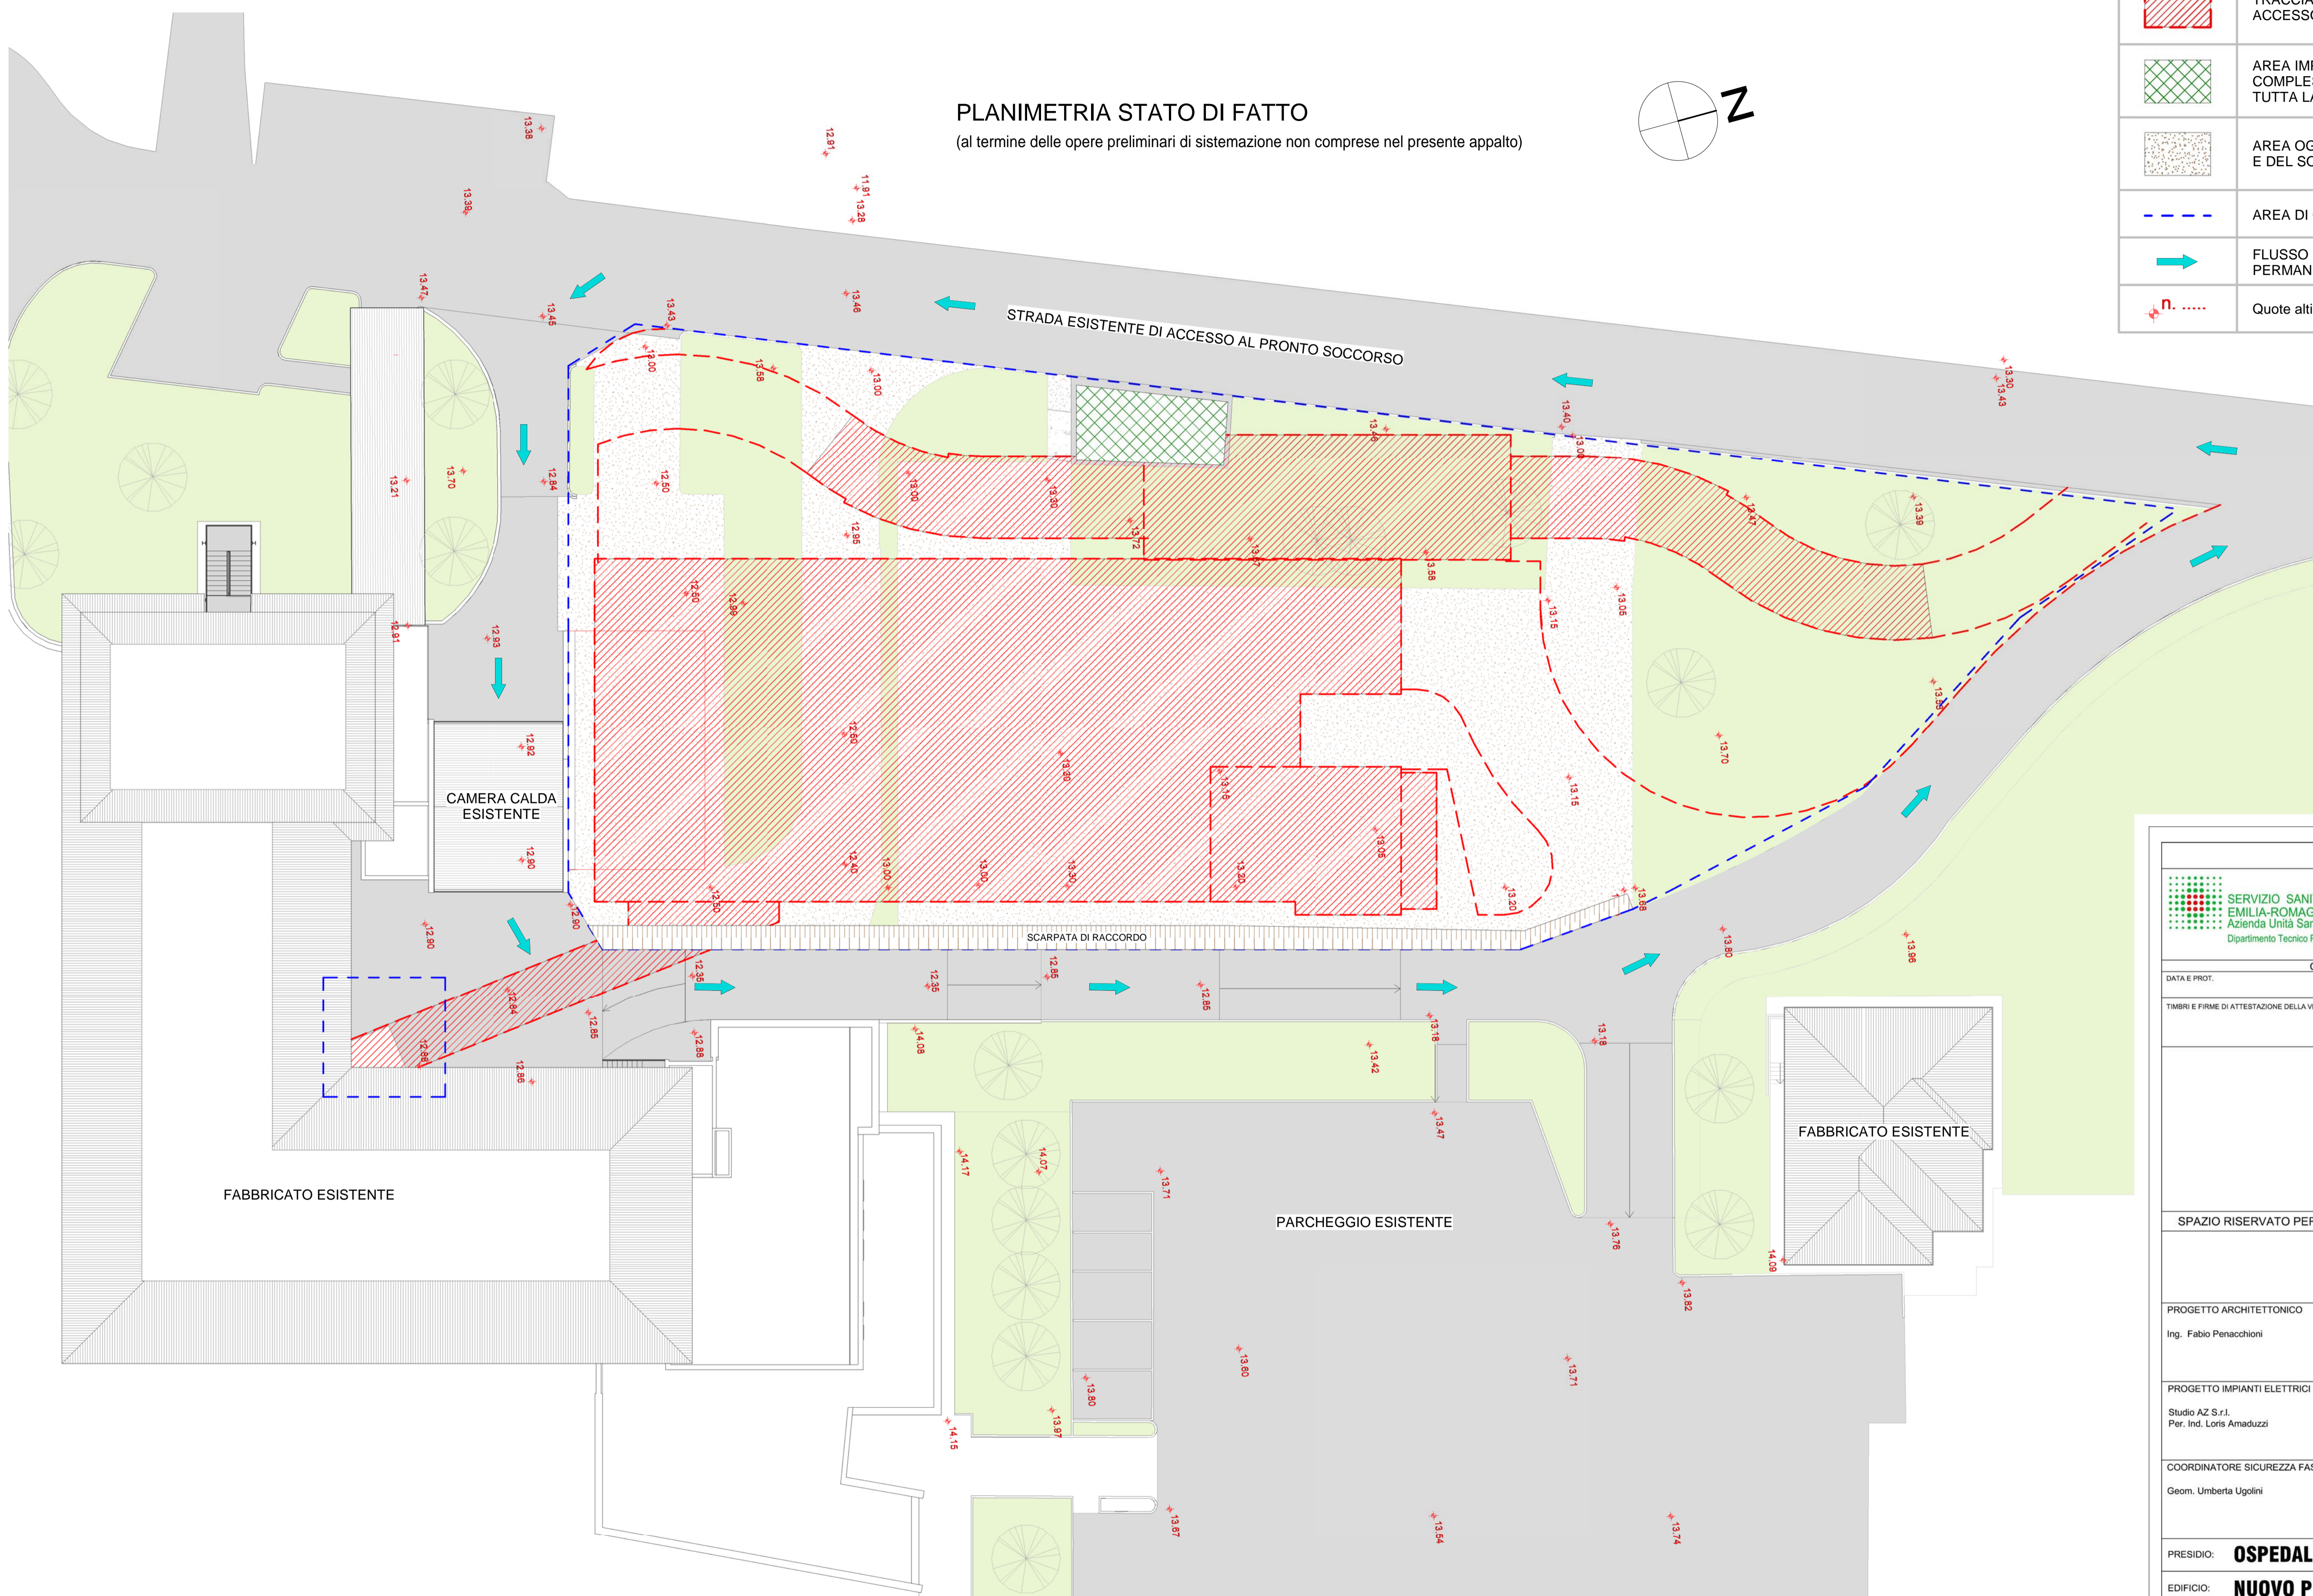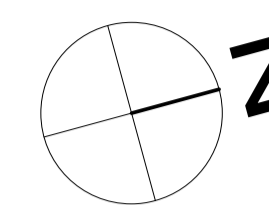

<b>COMUNE DI BENTIVOGLIO</b>		N° PROGR.
 SERVIZIO SANITARIO REGIONALE EMILIA-ROMAGNA Azienda Unità Sanitaria Locale di Bologna Dipartimento Tecnico Patrimoniale		Istituto delle Scienze Neurologiche Istituto di Ricovero e Cura a Carattere Scientifico
DATA E PROT.	CONSEGNA	VERIFICA/VALIDAZIONE/APPROVAZIONE
TIMBRI E FIRME DI ATTESTAZIONE DELLA VERIFICA/VALIDAZIONE		
<b>OSPEDALE DI BENTIVOGLIO</b> <b>NUOVO PRONTO SOCCORSO</b> <b>PROGETTO ESECUTIVO</b>		
SPAZIO RISERVATO PER APPROVAZIONE TITOLO EDILIZIO		
PROGETTO ARCHITETTONICO Ing. Fabio Penacchioni	PROGETTO STRUTTURALE Ing. Daniele Biondi	PROPRIETA': AZIENDA USL DI BOLOGNA DELEGATO CON DELIBERA N. 275 del 26/10/2016 IL DIRETTORE DEL DIPARTIMENTO TECNICO PATRIMONIALE (Ing. Francesco Rainaldi)
PROGETTO IMPIANTI ELETTRICI Studio AZ S.r.l. Per. Ind. Loris Amaduzzi	PROGETTO IMPIANTI MECCANICI P.I. Leonardo Belloni	DIRETTORE GENERALE Dot. ssa Chiara Gibertoni
COORDINATORE SICUREZZA FASE PROGETTAZIONE Geom. Umberta Ugolini	COORDINATORE SICUREZZA FASE ESECUZIONE	RESPONSABILE LUD Servizi Progettazione Edile Ing. Franco Emiliani RESPONSABILE PROCEDIMENTO Ing. Francesco Rainaldi
PRESIDIO: <b>OSPEDALE DI BENTIVOGLIO</b>		INGEGNERIZZAZIONE BIM Ing. Fabio Penacchioni Geom. Daniele Dall'Olio
EDIFICIO: <b>NUOVO PRONTO SOCCORSO</b>	CODICE EDIFICIO <b>140</b>	DIREZIONE LAVORI
ELABORATO: ELABORATI OPERE EDILI Cap.1 PLANIMETRIE GENERALI <b>Planimetria situazione attuale</b>		CODICE PROG. <b>PE</b> ELAB. N. <b>ED1.01</b>
ARCHIVIO USL N.:	DATA: Marzo 2017	REFERENTE AMMINISTRATIVO:
ARCHIVIO N.:	SCALA: Come indicato	FILE: MOD01 PsoB01 ADT Rev. 5.1 del 26/10/2016
		1 3
		2 4