


NOTA BENE:
TUTTE LE OPERE A VERDE SONO ESCLUSE DAL PRESENTE APPALTO

NOTE PER IL TRACCIAMENTO DEL NUOVO FABBRICATO:

- Allineamento di riferimento vertici "V1-V2"
- Allineamento di progetto filo "A" parallelo ad all. "V1-V2"
- Allineamento di progetto filo "1" ortogonale ad all. "V1-V2"
- La quota di caposaldo 16,18m corrisponde alla quota Pav. Finito del Servizio di Radiologia esistente e Nuovo Pronto Soccorso in progetto.

Per il tracciamento completo di tutti i fili fissi fare riferimento al progetto delle strutture

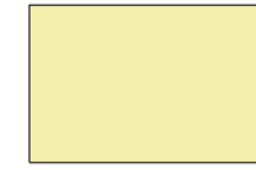

CORPO PRINCIPALE: Nuovo fabbricato su cui sono inserite le funzioni di Pronto Soccorso; Le informazioni fondamentali su tale edificio sono riportate all'interno degli elaborati grafici del Capito 4 - Corpo Principale; gli elementi complementari e di dettaglio sugli elaborati grafici dei successivi Capitoli 7-8-9




CAMERA CALDA: Nuovo corpo accessorio con le relative rampe di accesso; Le informazioni fondamentali su tale edificio sono riportate all'interno del Capito 5 - Camera Calda; gli elementi complementari e di dettaglio sui successivi capitoli 7-8-9



TUNNEL DI COLLEGAMENTO: Nuovo corpo accessorio in quota di connessione con l'ospedale esistente; Le informazioni fondamentali su tale edificio sono riportate all'interno del Capito 6 - TUNNEL DI COLLEGAMENTO; gli elementi complementari e di dettaglio sui successivi capitoli 7-8-9

LEGENDA

Tipol.	Simbolo	Descrizione
TRACCIABILITÀ VISTE/ELABORATI		SEZIONE GENERALE DEL FABBRICATO Il simbolo rappresenta la direzione di vista della sezione: - "Vista" identifica la vista (sezione) all'interno della tavola - "Tav." indica il numero della tavola in cui è riportata
		VISTA DI DETTAGLIO Il simbolo evidenzia l'area di sviluppo di un dettaglio: - "Vista" identifica la vista (dettaglio) all'interno della tavola - "Tav." indica il numero della tavola in cui è riportato

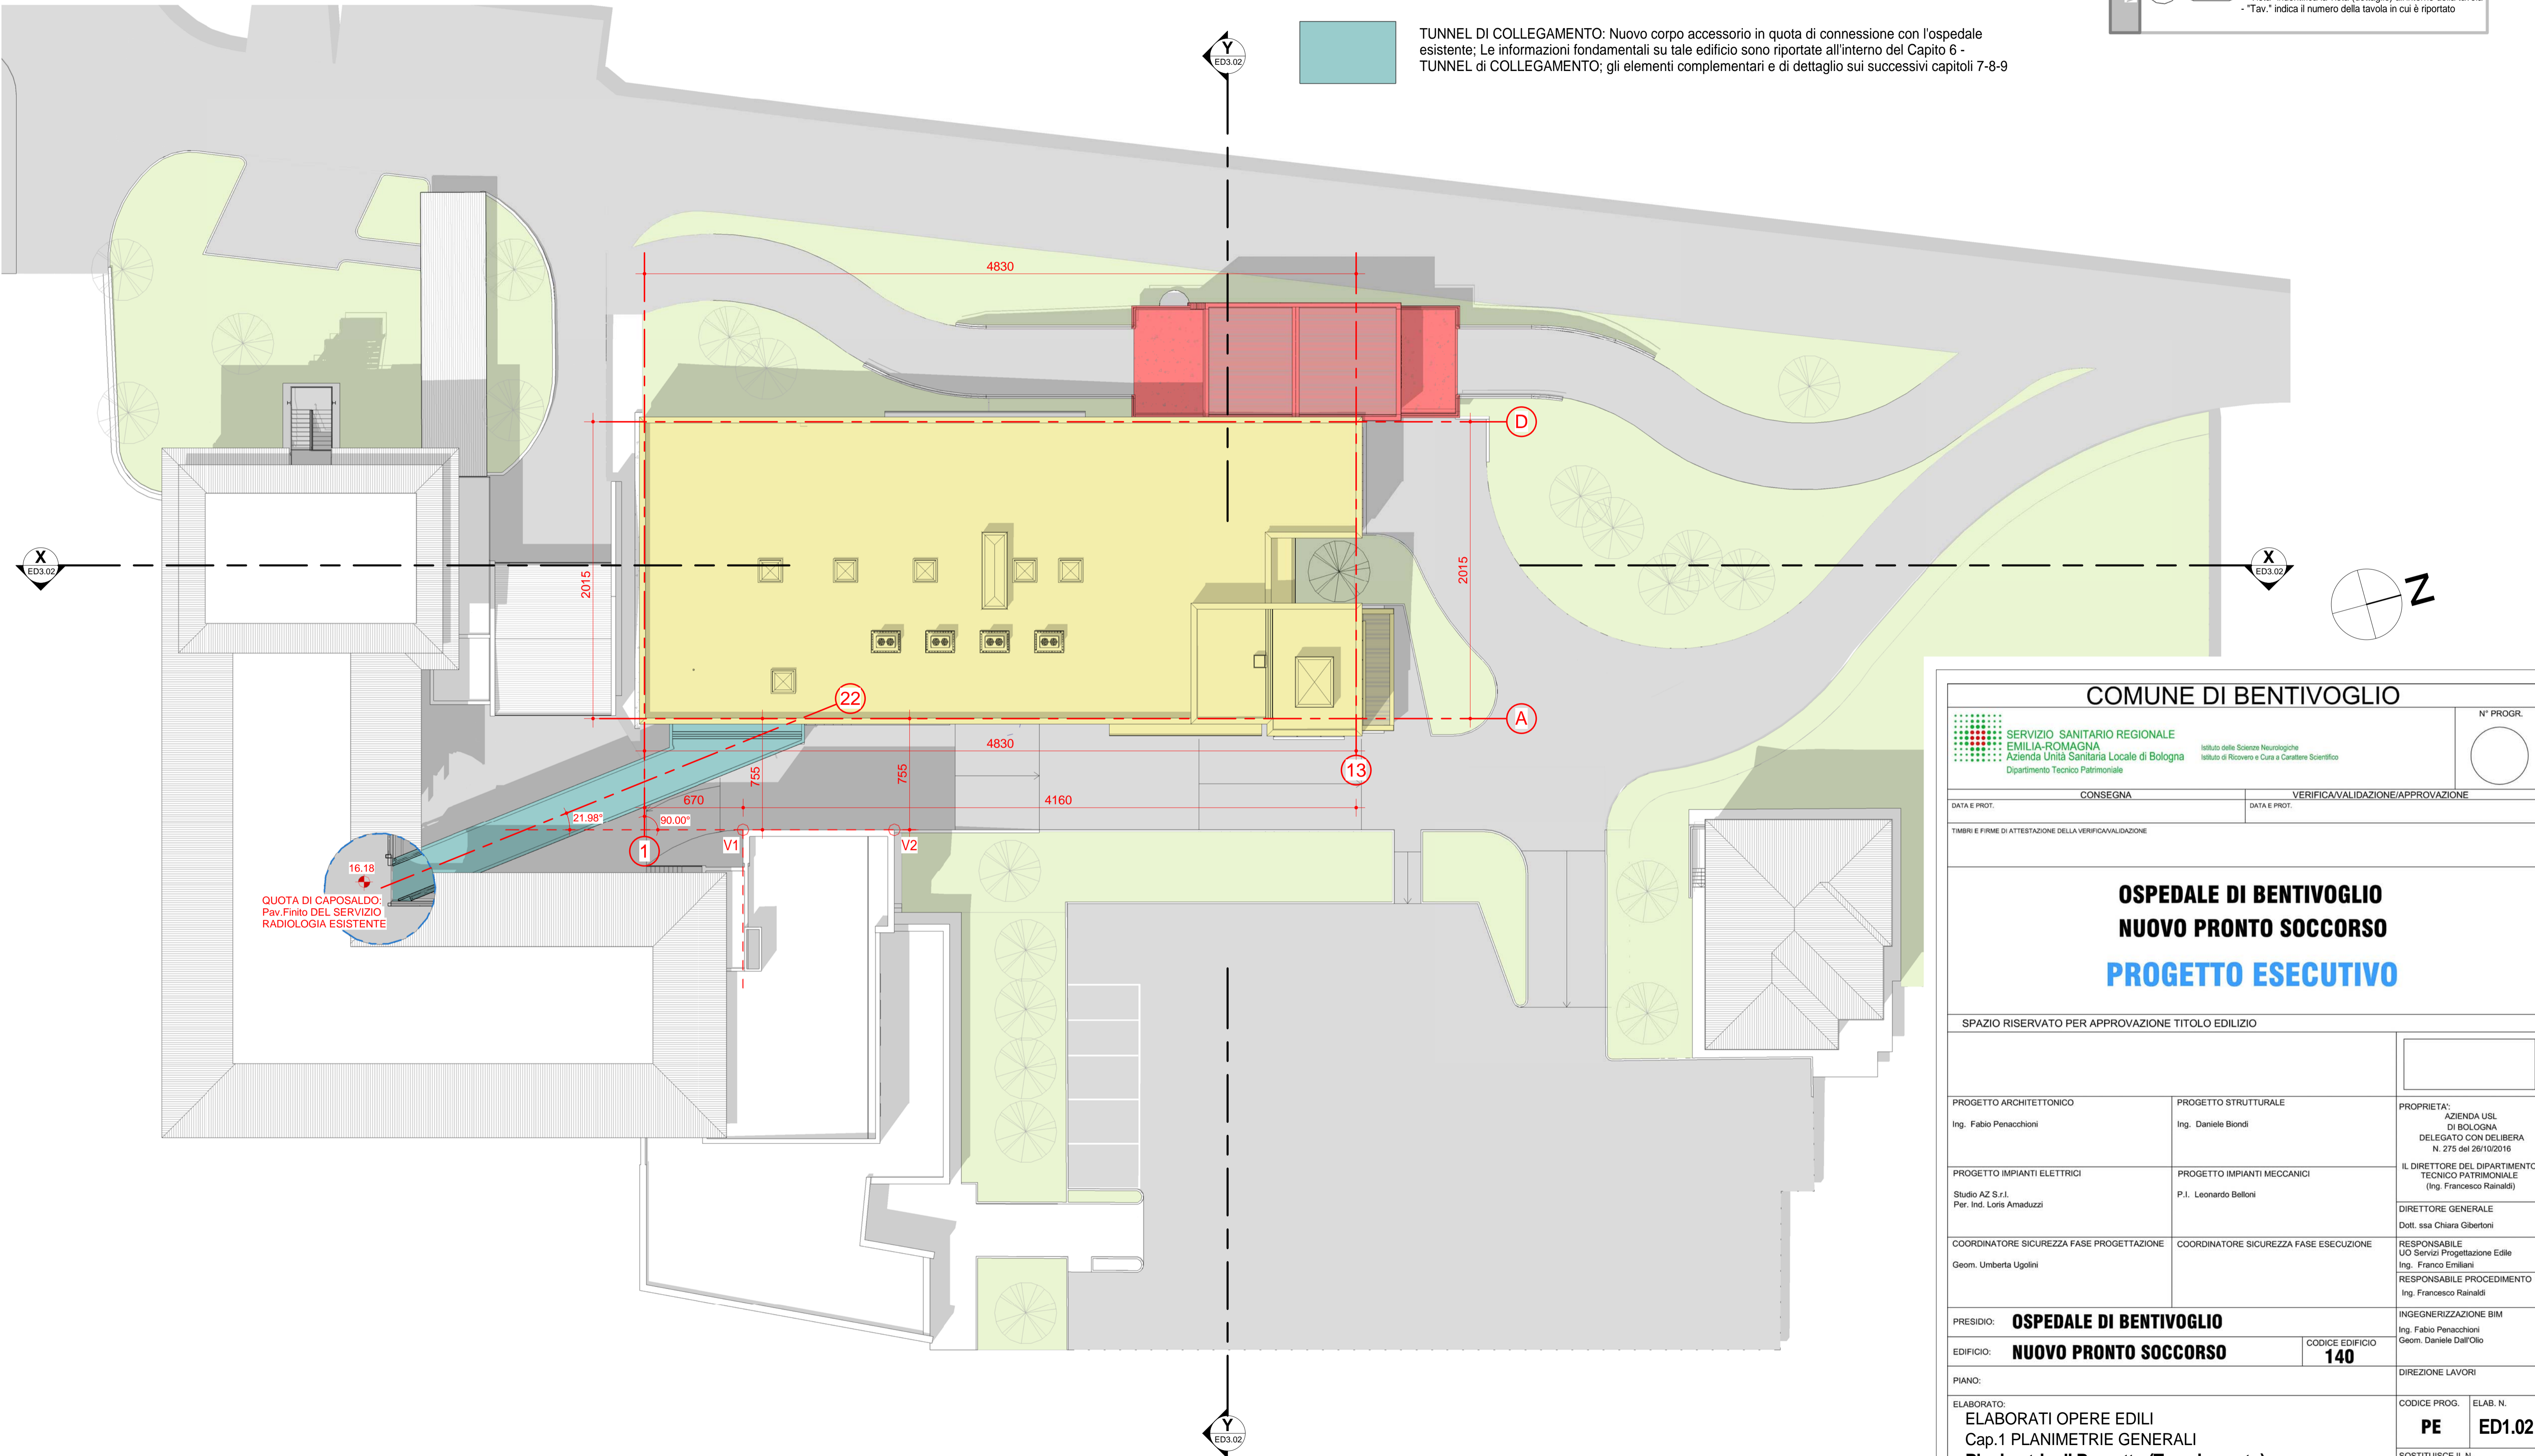

QUOTA DI CAPOSALDO:
Pav. Finito DEL SERVIZIO
RADIOLOGIA ESISTENTE
16,18

COMUNE DI BENTIVOGLIO		N° PROGR.
CONSEGNA	VERIFICA/VALIDAZIONE/APPROVAZIONE	
DATA E PROT.	DATA E PROT.	
TIMBRI E FIRME DI ATTESTAZIONE DELLA VERIFICA/VALIDAZIONE		
OSPEDALE DI BENTIVOGLIO NUOVO PRONTO SOCCORSO PROGETTO ESECUTIVO		
SPAZIO RISERVATO PER APPROVAZIONE TITOLO EDILIZIO		
PROGETTO ARCHITETTONICO Ing. Fabio Penacchioni	PROGETTO STRUTTURALE Ing. Daniele Biondi	PROPRIETÀ: AZIENDA USL DI BOLOGNA DELEGATO CON DELIBERA N. 275 del 26/10/2016
PROGETTO IMPIANTI ELETTRICI Studio AZ S.r.l. Per. Ind. Loris Amaduzzi	PROGETTO IMPIANTI MECCANICI P.I. Leonardo Belloni	IL DIRETTORE DEL DIPARTIMENTO TECNICO PATRIMONIALE (Ing. Francesco Rainaldi)
COORDINATORE SICUREZZA FASE PROGETTAZIONE Geom. Umberta Ugolini	COORDINATORE SICUREZZA FASE ESECUZIONE	DIRETTORE GENERALE Dott. ssa Chiara Gibertoni
PRESIDIO: OSPEDALE DI BENTIVOGLIO		INGEGNERIZZAZIONE BIM Ing. Fabio Penacchioni Geom. Daniele Dall'Olio
EDIFICIO: NUOVO PRONTO SOCCORSO	CODICE EDIFICIO 140	DIREZIONE LAVORI
ELABORATO: ELABORATI OPERE EDILI Cap.1 PLANIMETRIE GENERALI Planimetria di Progetto (Tracciamento)		CODICE PROG. PE ELAB. N. ED1.02
ARCHIVIO USL N.: DATA: Marzo 2017 SCALA: Come indicato REFERENTE AMMINISTRATIVO:		SOSTITUISCE IL N. SOSTITUITO DAL N.
ARCHIVIO N.: DATA:	FILE: MOD01 PsoB01 ADT Rev. 5.1 del 26/10/2016	AGGIORNAMENTI
	1	3
	2	4