


Sezione X-X: Soluzione di progetto
1 : 100

LEGENDA

Tipol.	Simbolo	Descrizione
TRACCIABILITÀ NELLE LABORANTI		SEZIONE GENERALE DEL FABBRICATO Il simbolo rappresenta la direzione di vista della sezione: - "Vista" identifica la vista (sezione) all'interno della tavola - "Tav." indica il numero della tavola in cui è riportata
		VISTA DI DETTAGLIO Il simbolo evidenzia l'area di sviluppo di un dettaglio: - "Vista" identifica la vista (dettaglio) all'interno della tavola - "Tav." indica il numero della tavola in cui è riportato

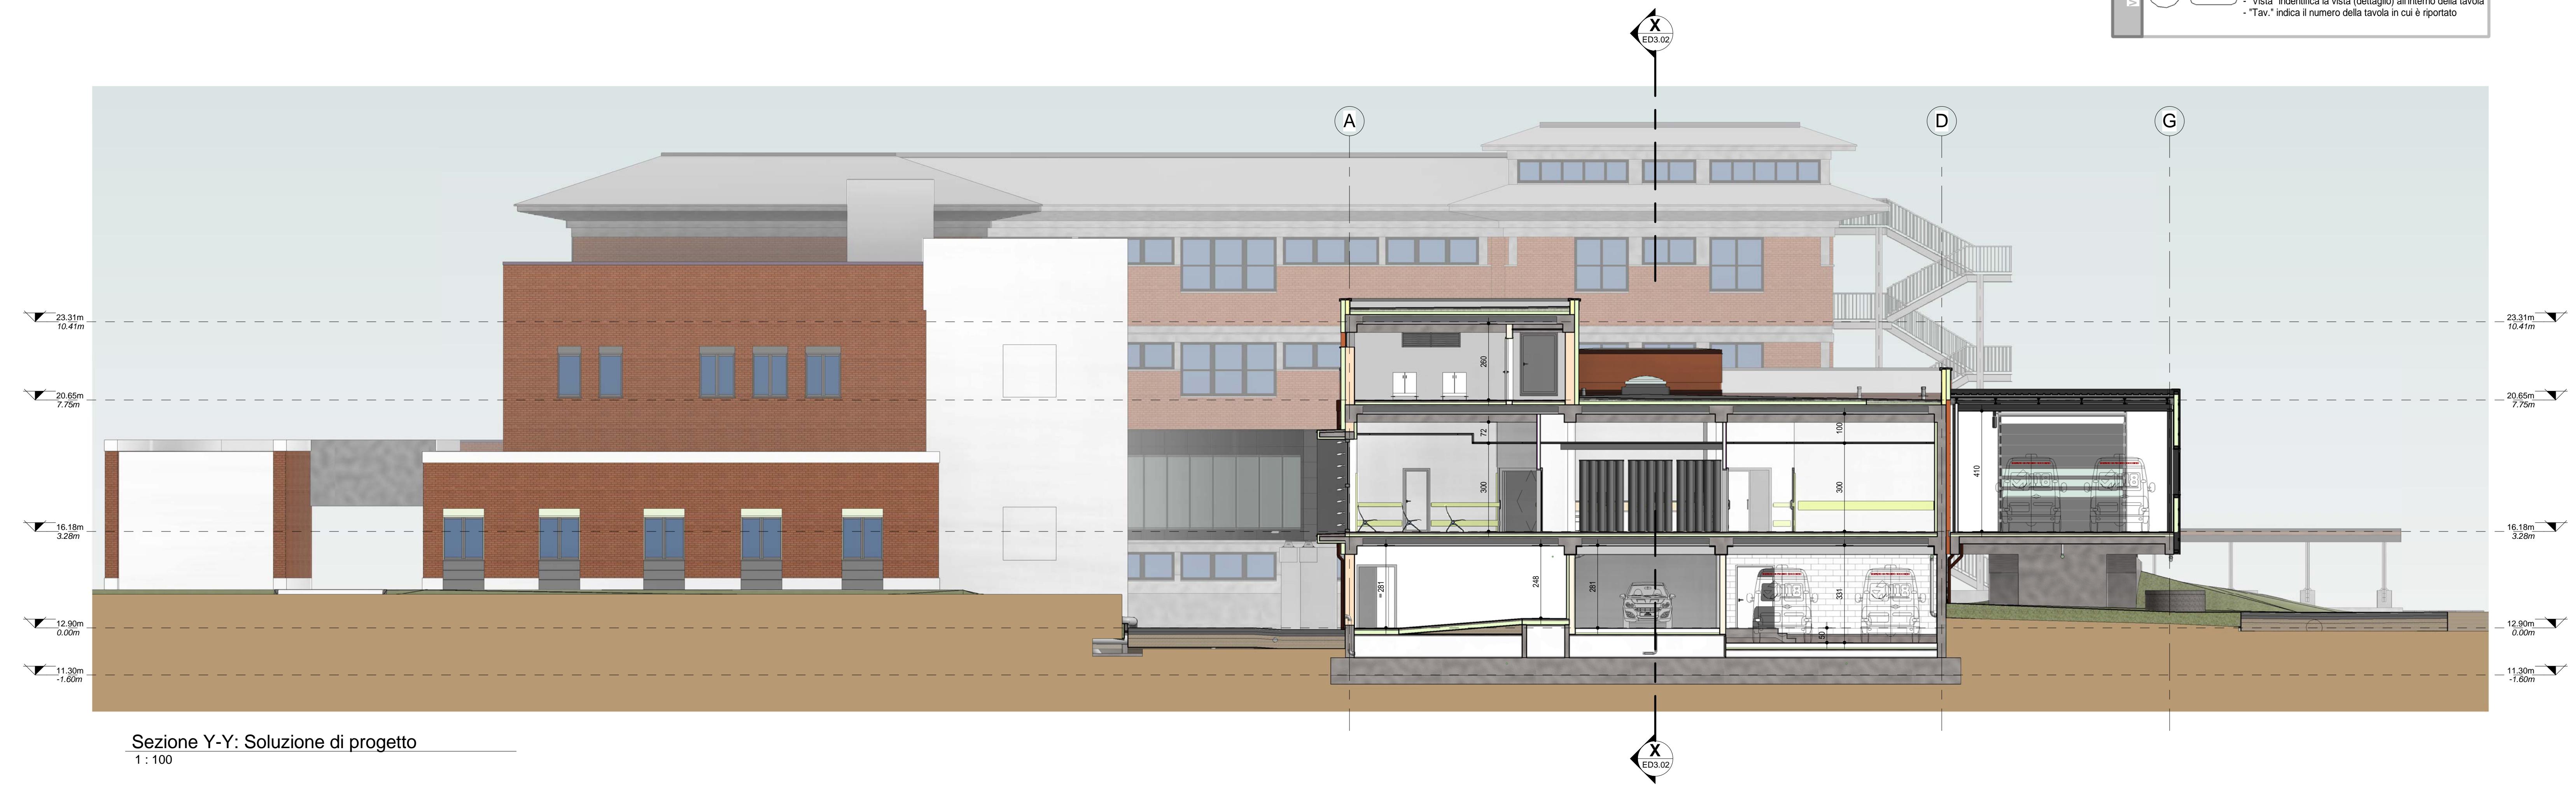

Sezione Y-Y: Soluzione di progetto
1 : 100

COMUNE DI BENTIVOGLIO

**SERVIZIO SANITARIO REGIONALE
EMILIA-ROMAGNA
Azienda Unità Sanitaria Locale di Bologna
Dipartimento Tecnico Patrimoniale**

N° PROG.

DATA E PROT. CONSEGNA	DATA E PROT. VERIFICA/VALIDAZIONE/APPROVAZIONE				
TIMBRI E FIRME DI ATTESTAZIONE DELLA VERIFICA/VALIDAZIONE					
OSPEDALE DI BENTIVOGLIO NUOVO PRONTO SOCCORSO PROGETTO ESECUTIVO					
SPAZIO RISERVATO PER APPROVAZIONE TITOLO EDILIZIO					
PROGETTO ARCHITETTONICO Ing. Fabio Penacchioni	PROGETTO STRUTTURALE Ing. Daniele Bondi				
PROGETTO IMPIANTI ELETTRICI Studio AZ S.r.l. Per. Ind. Loris Amaduzzi	PROGETTO IMPIANTI MECCANICI P.L. Leonardo Belloni				
COORDINATORE SICUREZZA FASE PROGETTAZIONE Geom. Umberto Ugolini	COORDINATORE SICUREZZA FASE ESECUZIONE				
PROPRIETÀ: AZIENDA USL DI BOLOGNA DELEGATO CON DELIBERA N. 275 del 26/10/2016 IL DIRETTORE DEL DIPARTIMENTO TECNICO PATRIMONIALE (Ing. Francesco Rainaldi) DIRETTORE GENERALE Dott. ssa Chiara Gibertoni RESPONSABILE L/O Servizi Progettazione Edile Ing. Franco Emiliani RESPONSABILE PROCEDIMENTO Ing. Francesco Rainaldi INGEGNERIZZAZIONE BIM Ing. Fabio Penacchioni Geom. Daniele Dall'Olio					
PRESIDIO: OSPEDALE DI BENTIVOGLIO EDIFICIO: NUOVO PRONTO SOCCORSO CODICE EDIFICIO 140					
PIANO: ELABORATO: ELABORATI OPERE EDILI Cap.3 VISTE COMPLESSIVE Sezioni generali					
ARCHIVIO USL N.:	DATA: Marzo 2017 ARCHIVIO N.:				
SCALA: Come indicato FILE:	REFERENTE AMMINISTRATIVO: MOD01 Pkg01 ADT Rev. 5.1 del 26/10/2016				
CODICE PROG. PE ELAB. N. ED3.02 SOSTITUISCE IL N. SOSTITUITO DAL N. AGGIORNAMENTI					
<table border="1" style="width: 100%;"> <tr> <td>1</td> <td>3</td> </tr> <tr> <td>2</td> <td>4</td> </tr> </table>		1	3	2	4
1	3				
2	4				