




Prospetto Nord - Struttura di facciata
1 : 50

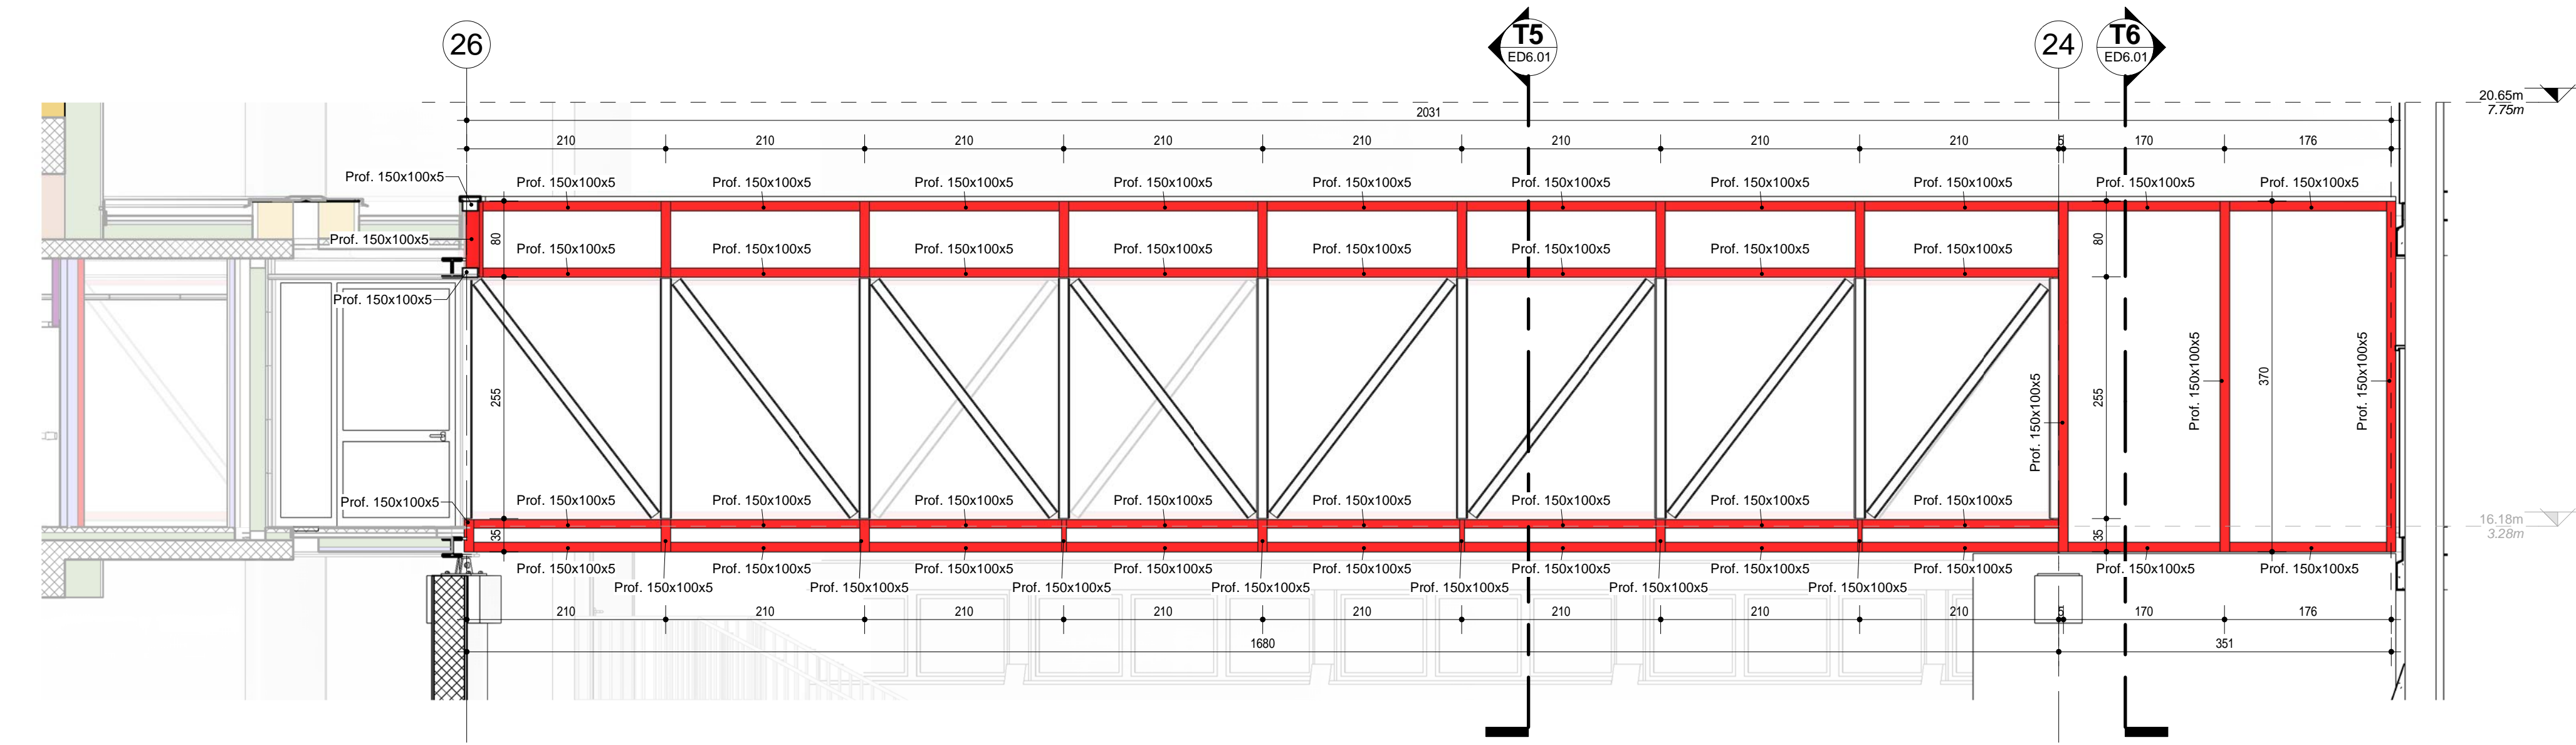

Prospetto Sud - Struttura di facciata
1 : 50

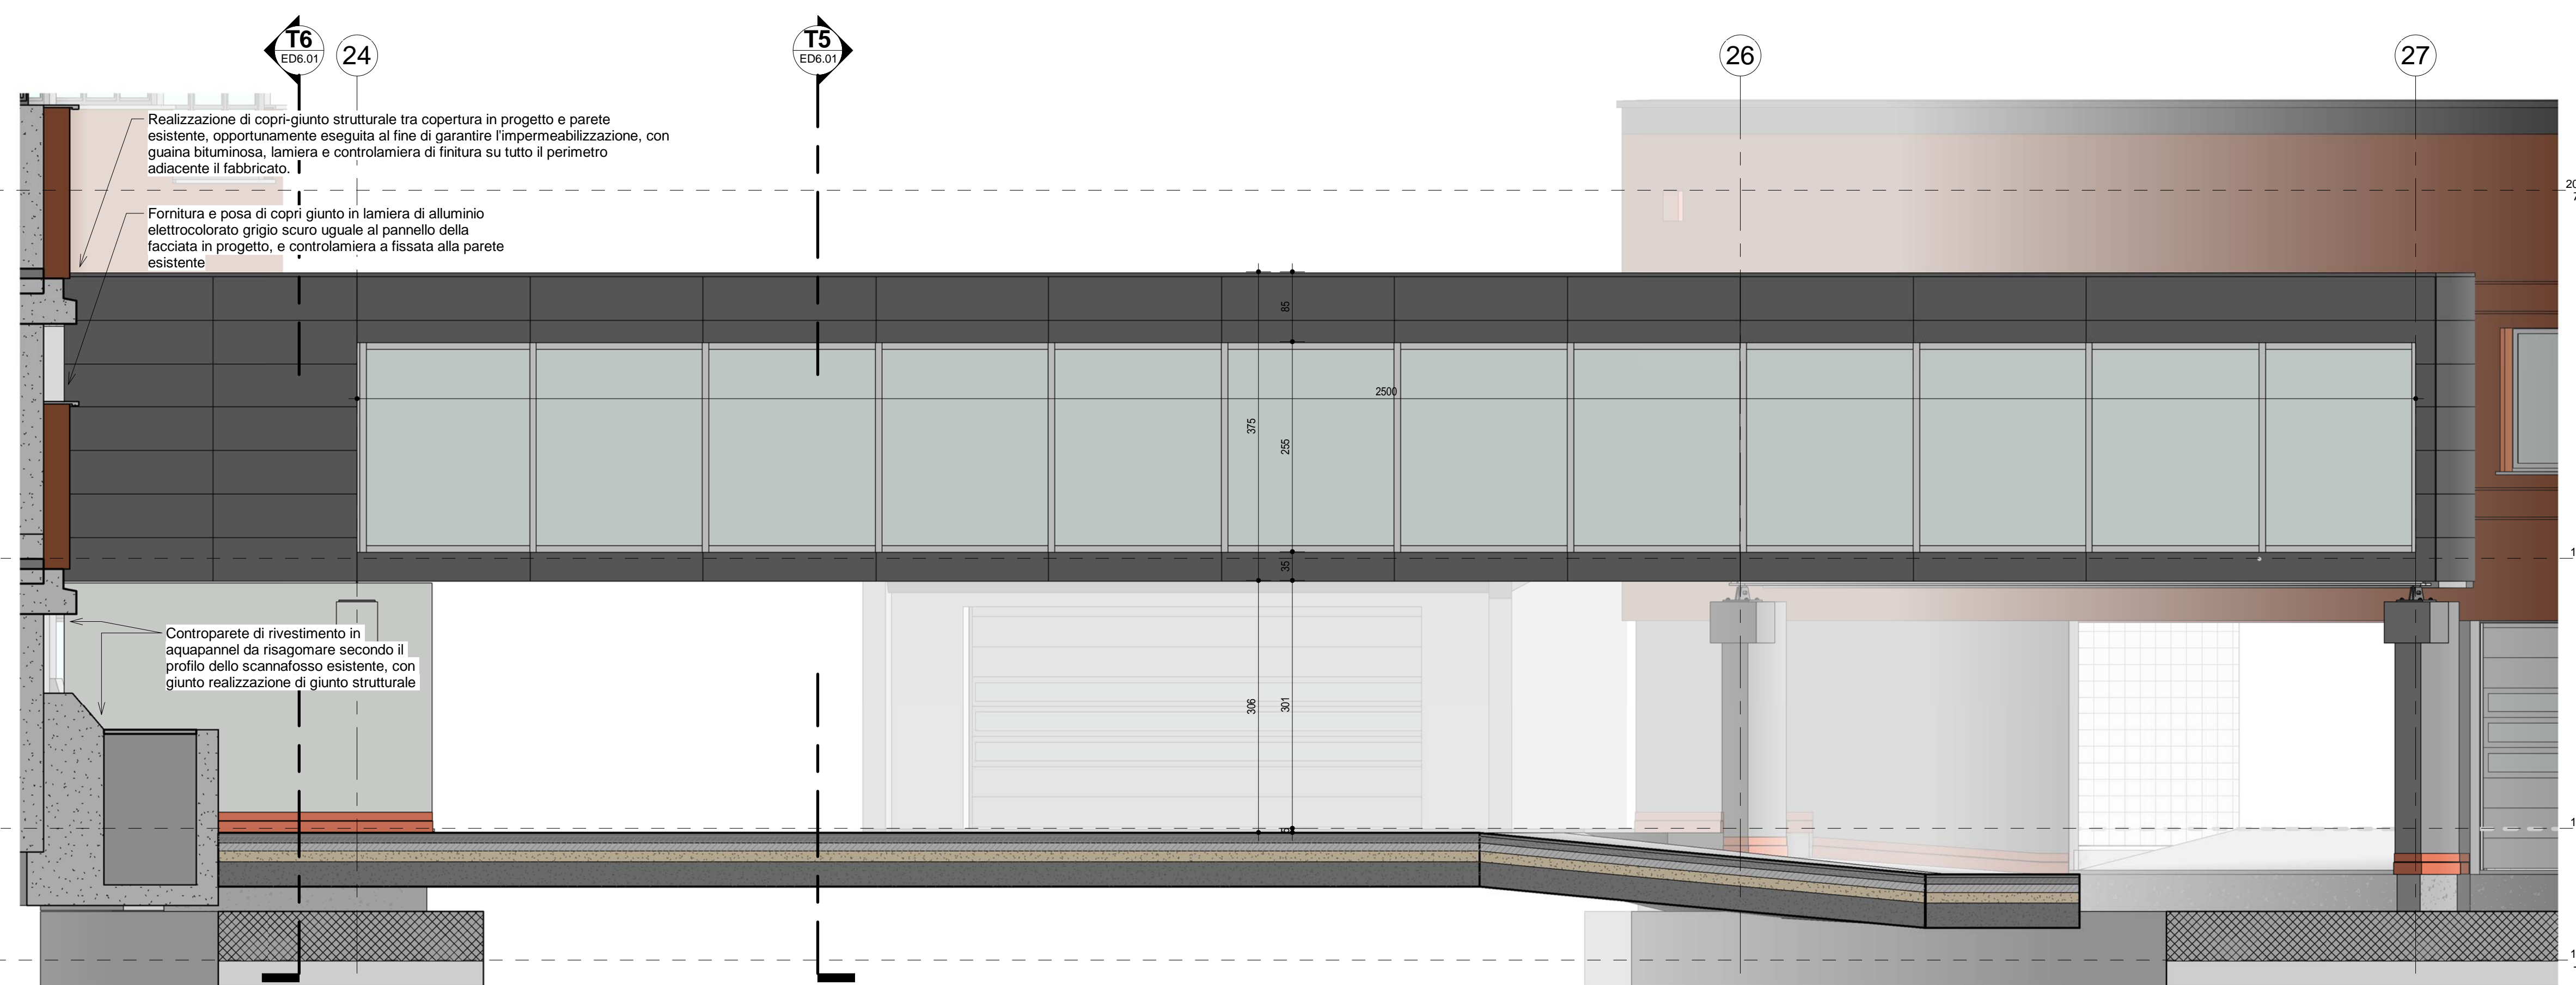


Prospetto Nord
1 : 50

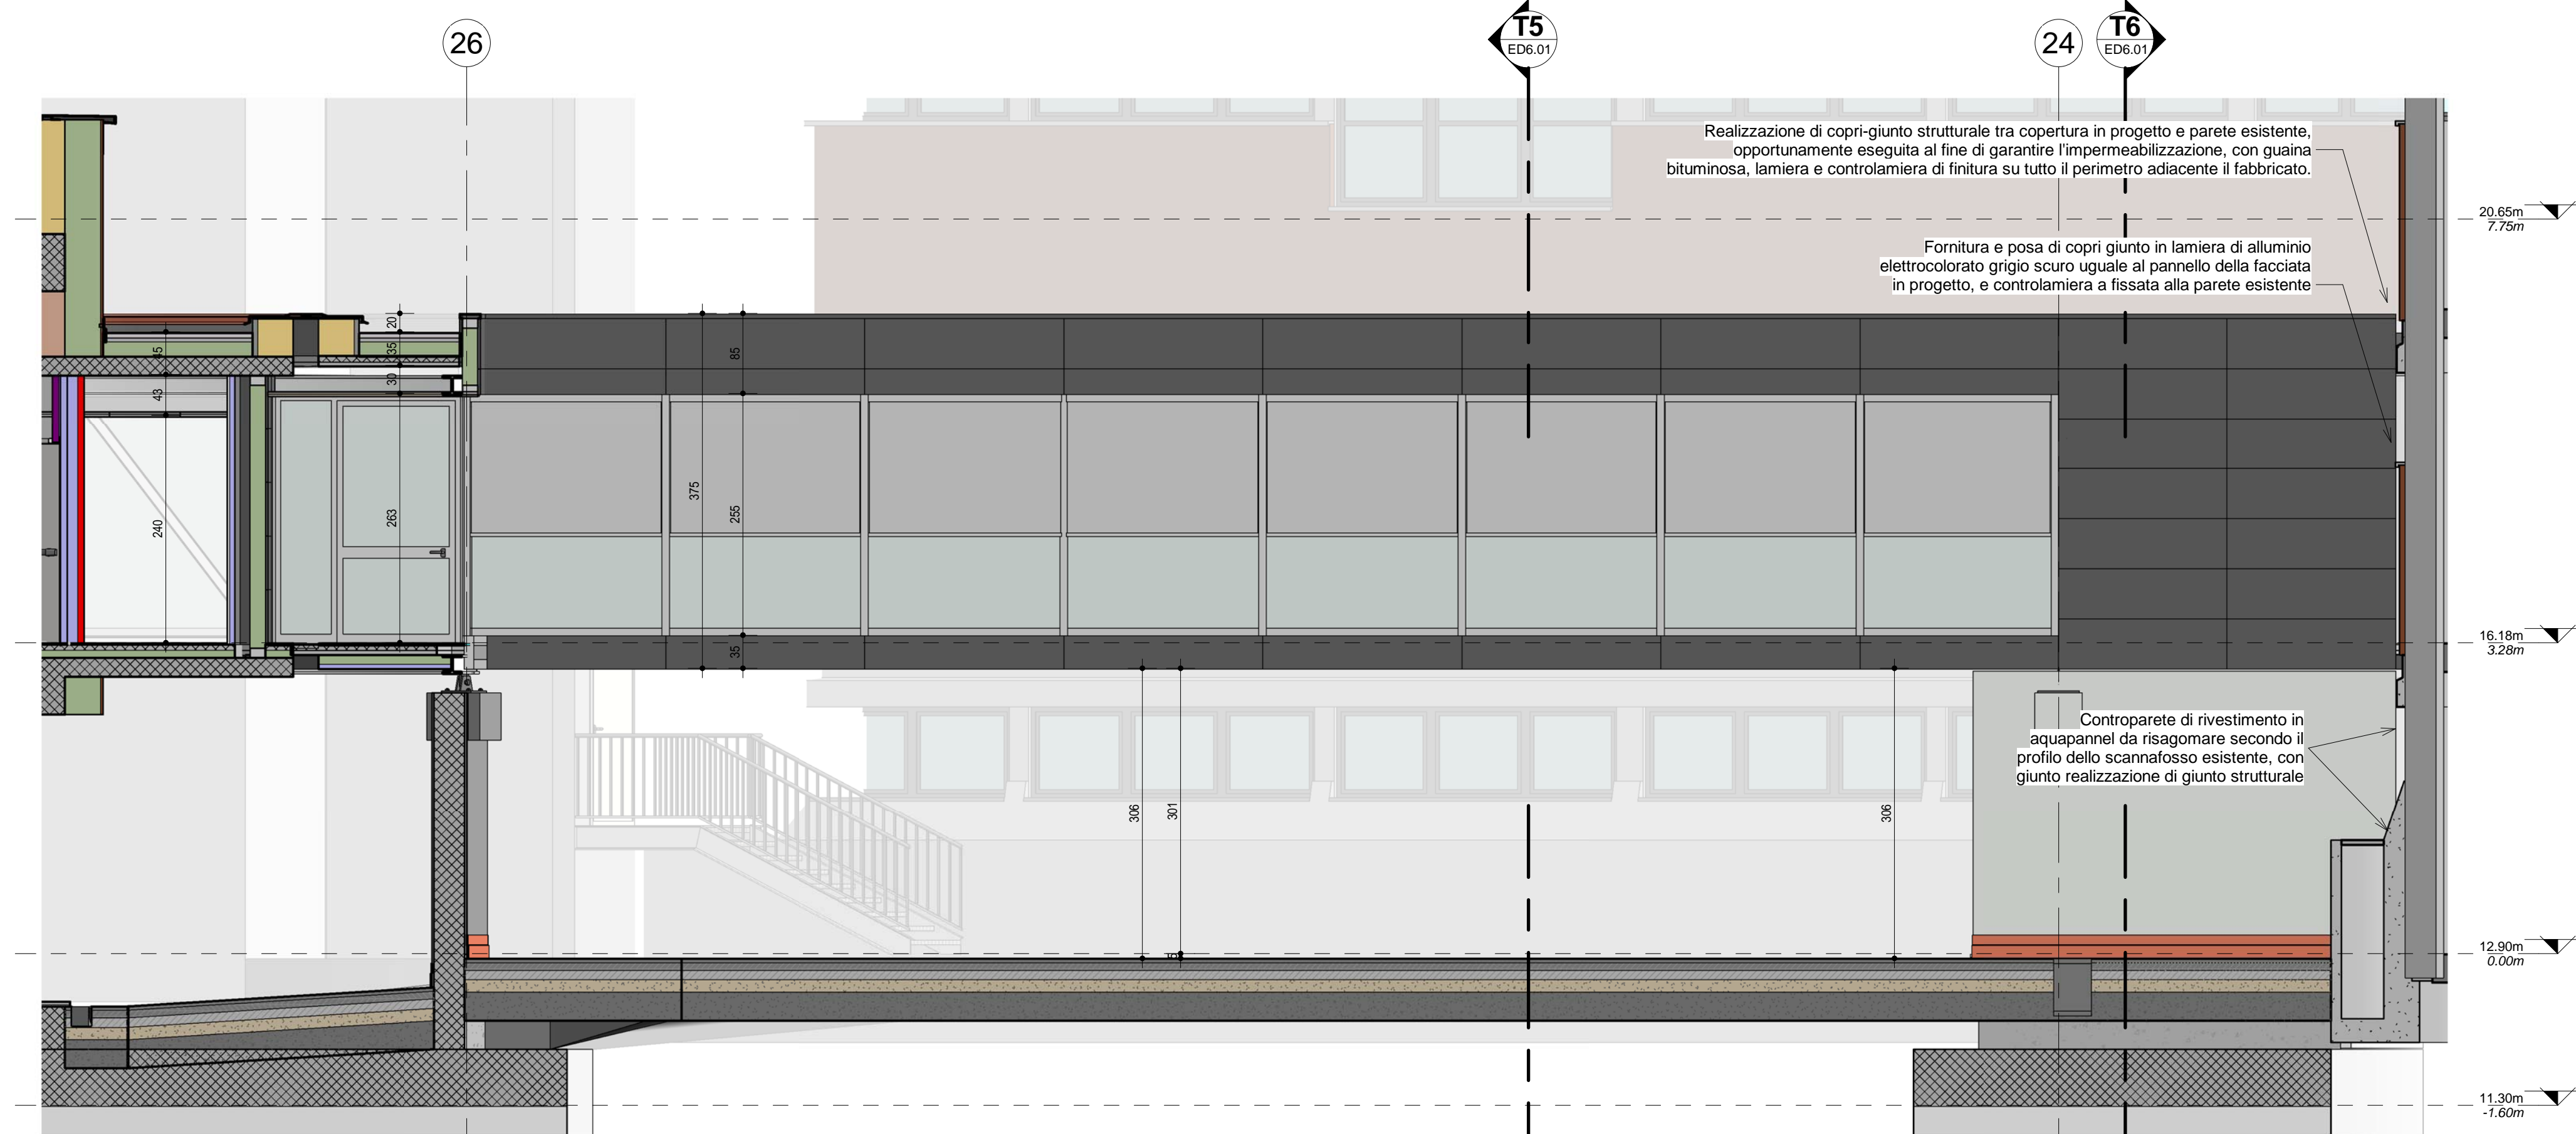


Prospetto Sud
1 : 50

LEGGENDA

Tipologia	Simbolo	Descrizione
SEZIONE GENERALE DEL FABBRICATO		Il simbolo rappresenta la direzione di vista della sezione: - "Vista" identifica la vista (sezione) all'interno della tavola. - "Tav." indica il numero della tavola in cui è riportata.
		VISTA DI DETTAGLIO Il simbolo evidenzia l'area di sviluppo di un dettaglio: - "Vista" identifica la vista (dettaglio) all'interno della tavola. - "Tav." indica il numero della tavola in cui è riportato.

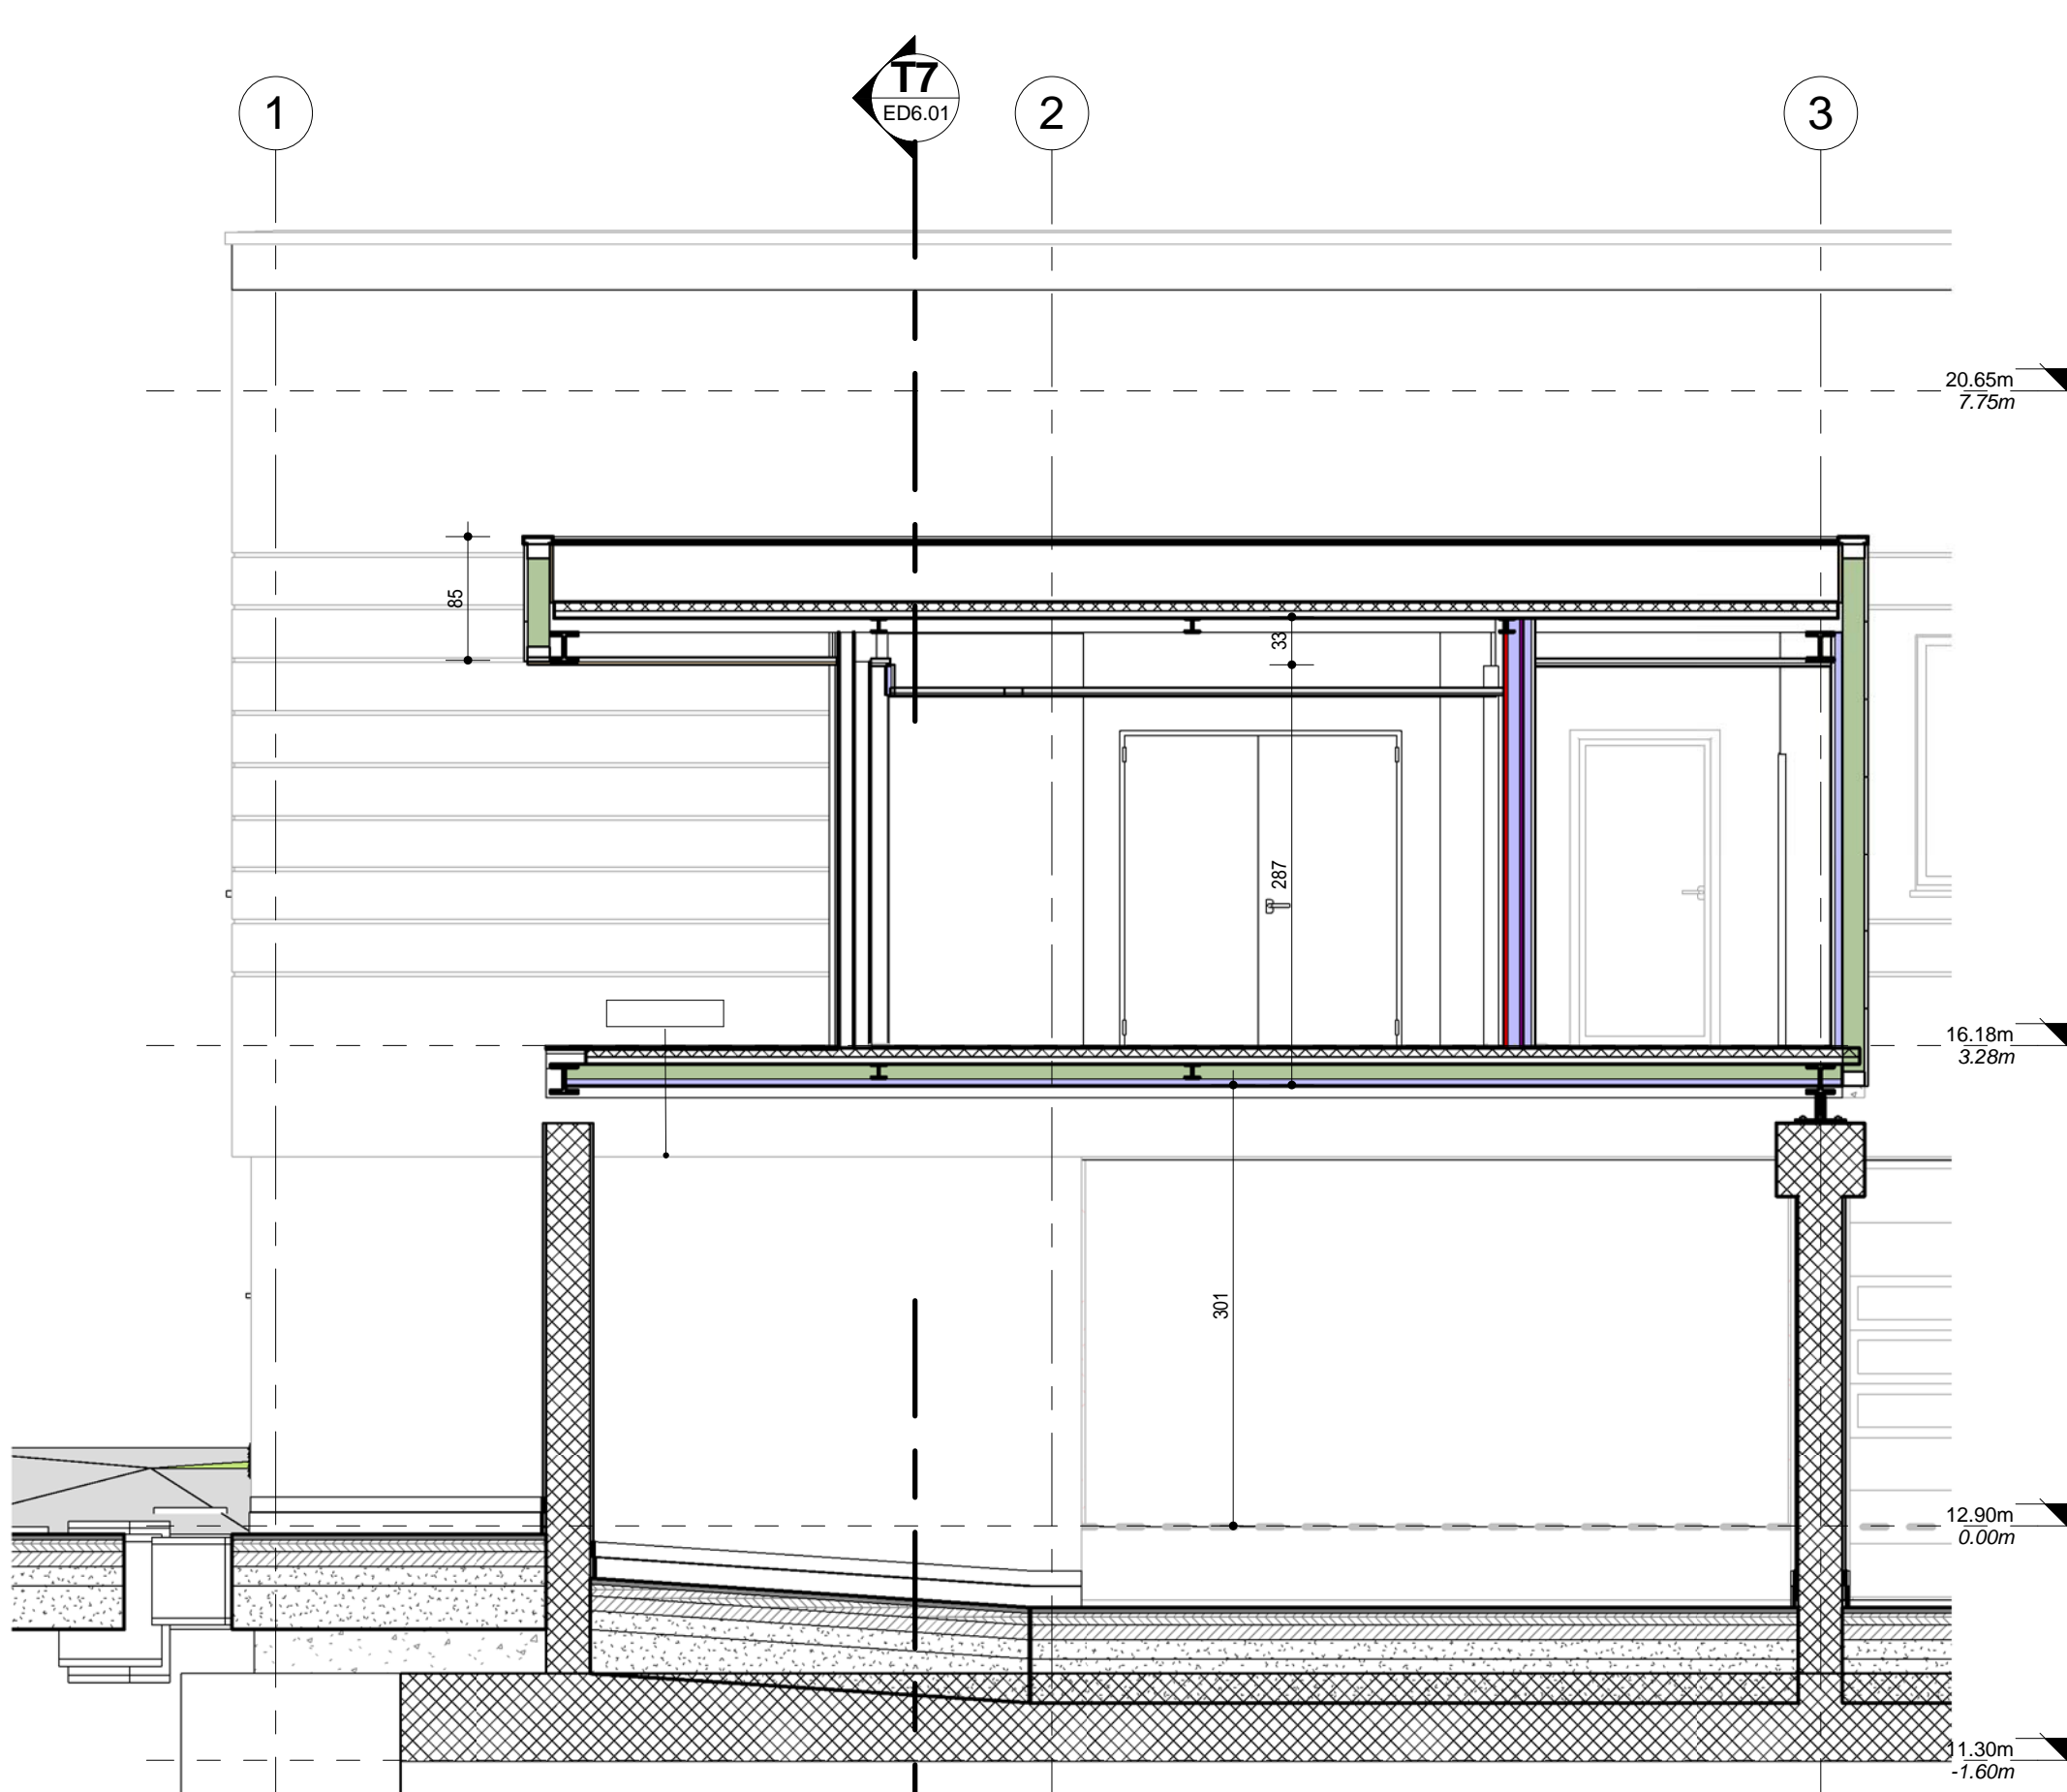

Sezione T3-T3
1 : 50

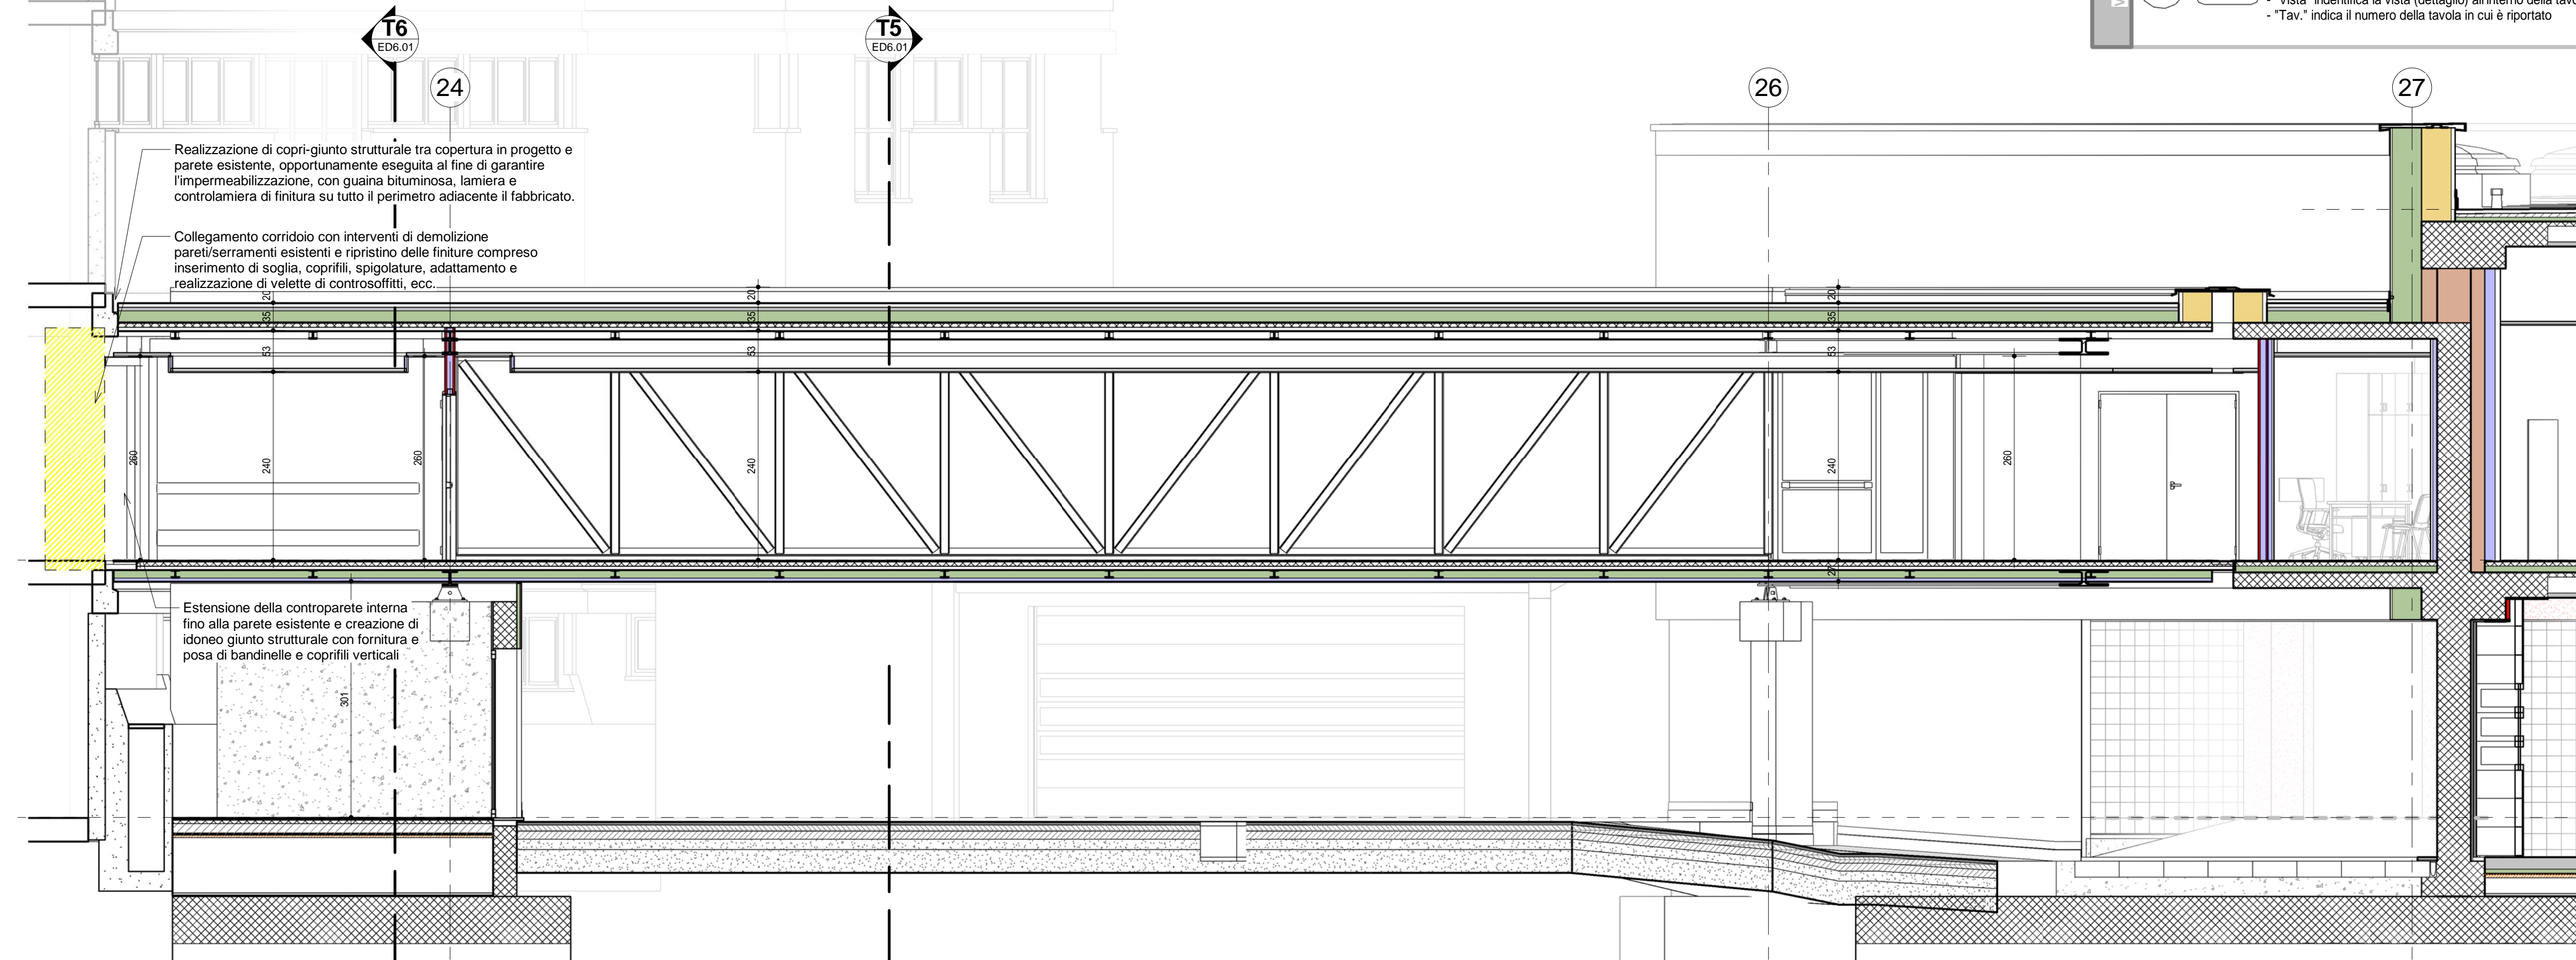

sezione T4-T4
1 : 50

COMUNE DI BENTIVOGLIO		N° PROG.:
 SERVIZIO SANITARIO REGIONALE EMILIA-ROMAGNA Azienda Unità Sanitaria Locale di Bologna Dipartimento Tecnico Patrimoniales		Ufficio della Sicurezza Neurologica Istituto di Ricerche e Cura e Carattere Scientifico
DATA E PROGETTO:	CONSEGNA	VERIFICA/VALIDAZIONE/APPROVAZIONE
TAMBI E FIRME DI ATTESTAZIONE DELLA VERIFICA/VALIDAZIONE		
OSPEDALE DI BENTIVOGLIO NUOVO PRONTO SOCCORSO PROGETTO ESECUTIVO		
SPAZIO RISERVATO PER APPROVAZIONE TITOLO EDILIZIO		
PROGETTO ARCHITETTONICO Ing. Fabio Peracchini	PROGETTO STRUTTURALE Ing. Daniele Bondi	PROPRIETA' AZIENDA USL DI BOLOGNA DELEGATO CON DELIBERA N. 275 del 26/10/2016
PROGETTO IMPIANTI ELETTRICI Studio AZ S.r.l. Per. Ing. Loris Amaduzzi	PROGETTO IMPIANTI MECCANICI P.I. Leonardo Belloni	IL DIRETTORE DEL DIPARTIMENTO TECNICO PATRIMONIALE (Ing. Francesco Rainaldi)
COORDINATORE SICUREZZA FASE PROGETTAZIONE Geom. Umberta Ugolini	COORDINATORE SICUREZZA FASE ESECUZIONE	DIRETTORE GENERALE Dott. ssa Chiara Gibertoni
PRESIDIO: OSPEDALE DI BENTIVOGLIO		INGEGNERAZIONE BIM Ing. Fabio Peracchini Geom. Daniela Dall'Osio
EDIFICIO: NUOVO PRONTO SOCCORSO		CODICE EDIFICIO 140
PIANO:		DIREZIONE LAVORI
ELABORATO: ELABORATI OPERE EDILI Cap.6 TUNNEL di COLLEGAMENTO Prospetti e Sezioni longitudinali		CODICE PROG. ELAB. N. PE ED6.02
SOSTITUISCE IL N. SOSTITUITO DAL N.		AGGIORNAMENTI
ARCHIVIO USL N.:	DATA: Marzo 2017	SCALA: 1 : 50
ARCHIVIO N.:	FILE:	REFERENTE AMMINISTRATIVO: MOD01_Psp01_ADT Rev. 5.1 del 26/10/2016
		1 3
		2 4