



Piano Rialzato
1 : 50

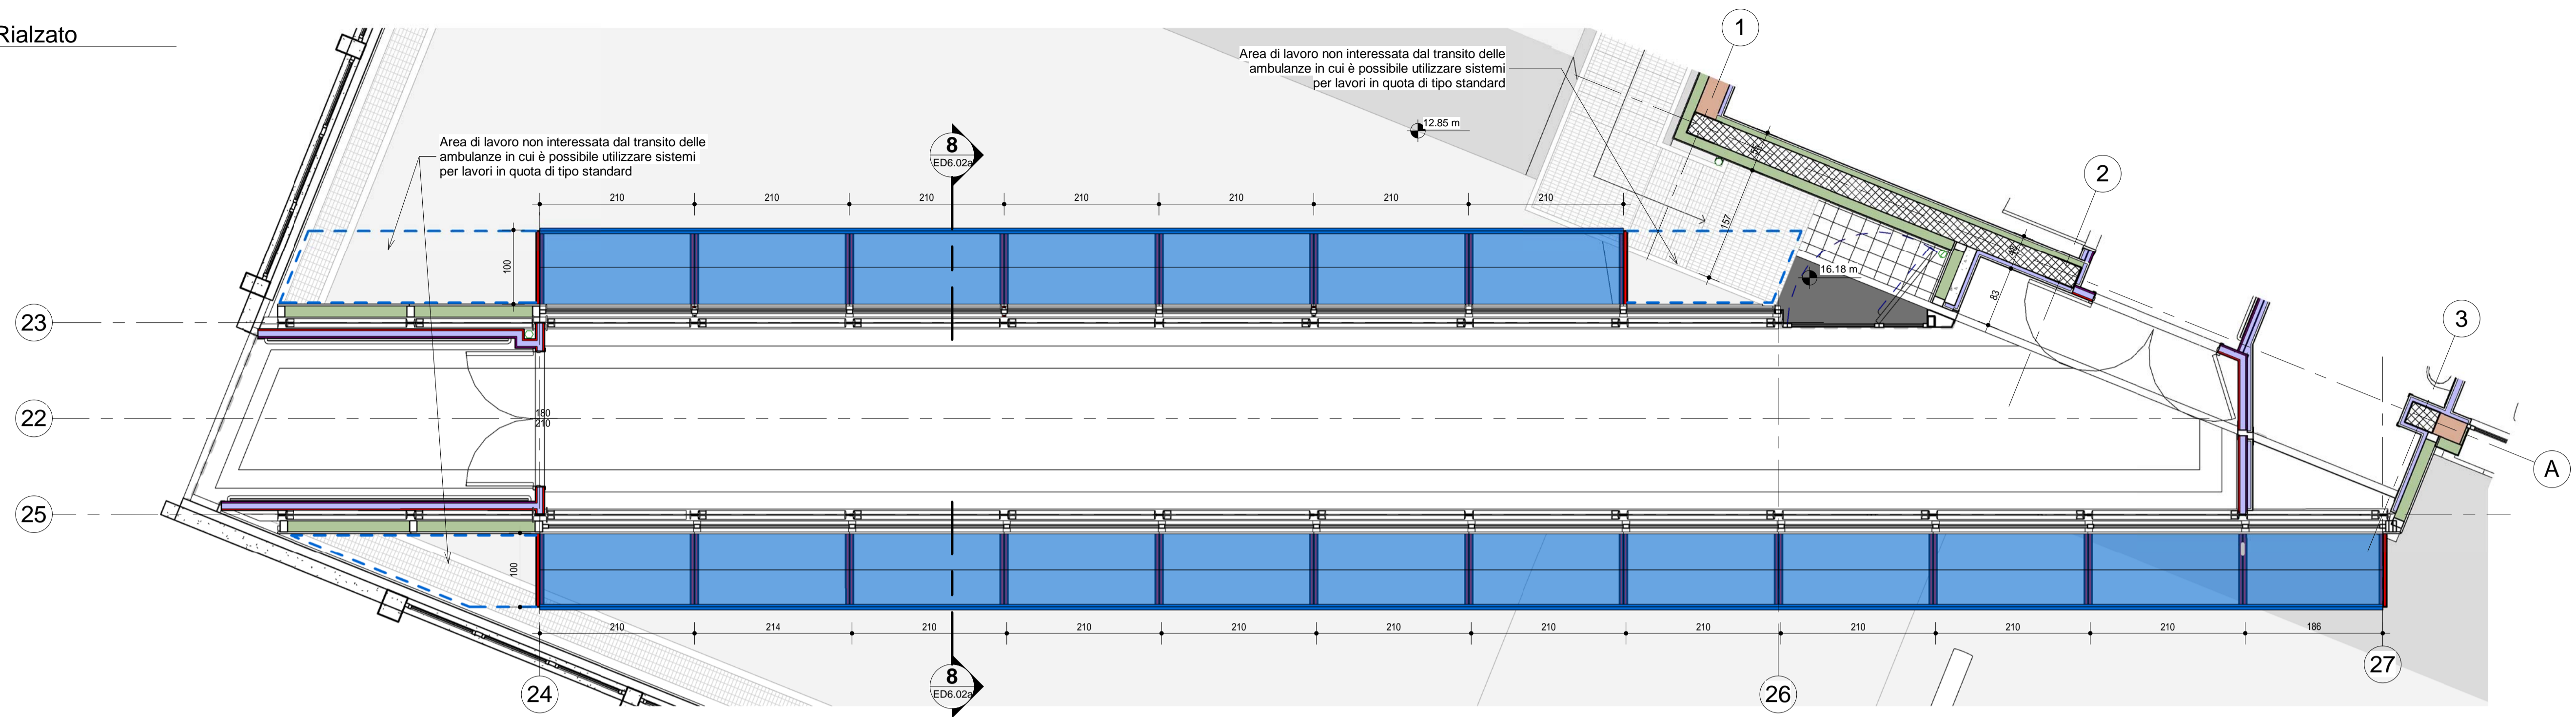

Sezione T8-T8
1 : 50

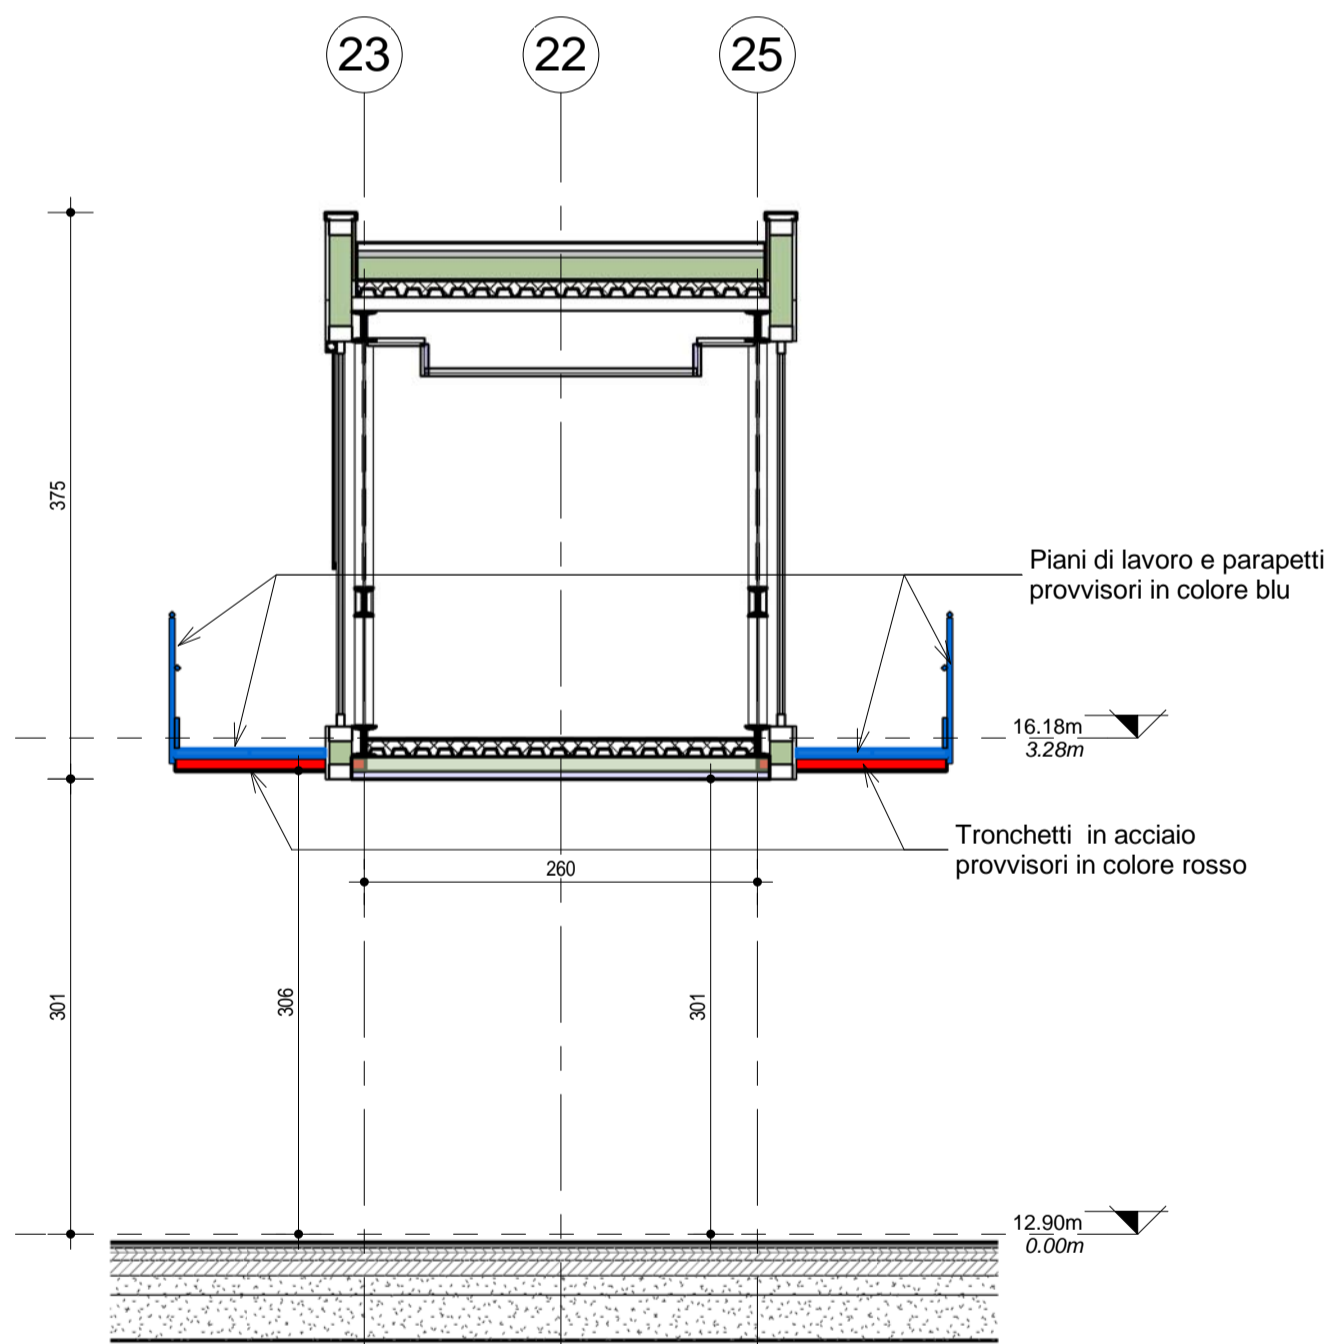



NOTA BENE:
Per consentire il transito delle ambulanze sotto il percorso di collegamento durante i lavori di costruzione, saranno predisposti due piani di lavoro provvisori realizzati mediante il fissaggio con bulloni, di tronchetti in profilati di acciaio HE100A in prosecuzione a quelli presenti all'intradosso delle travi reticolari; sopra di essi si procederà alla formazione del piano di lavoro con il relativo parapetto e gli altri necessari apprestamenti come previsto dal Piano di sicurezza e coordinamento.

Una volta attivato il nuovo pronto soccorso, i due piani di lavoro con i relativi tronchetti saranno rimossi lasciando libero l'intradosso del collegamento per il completamento delle lavorazioni previste.

Gli oneri per tale dispositivo di protezione collettiva risultano compensati all'interno del computo metrico estimativo delle strutture per quanto riguarda i tronchetti di acciaio, mentre per i restanti elementi, si rimanda al computo metrico degli oneri per la sicurezza del cantiere.

Vista 1 - OPERE PROVVISORIE

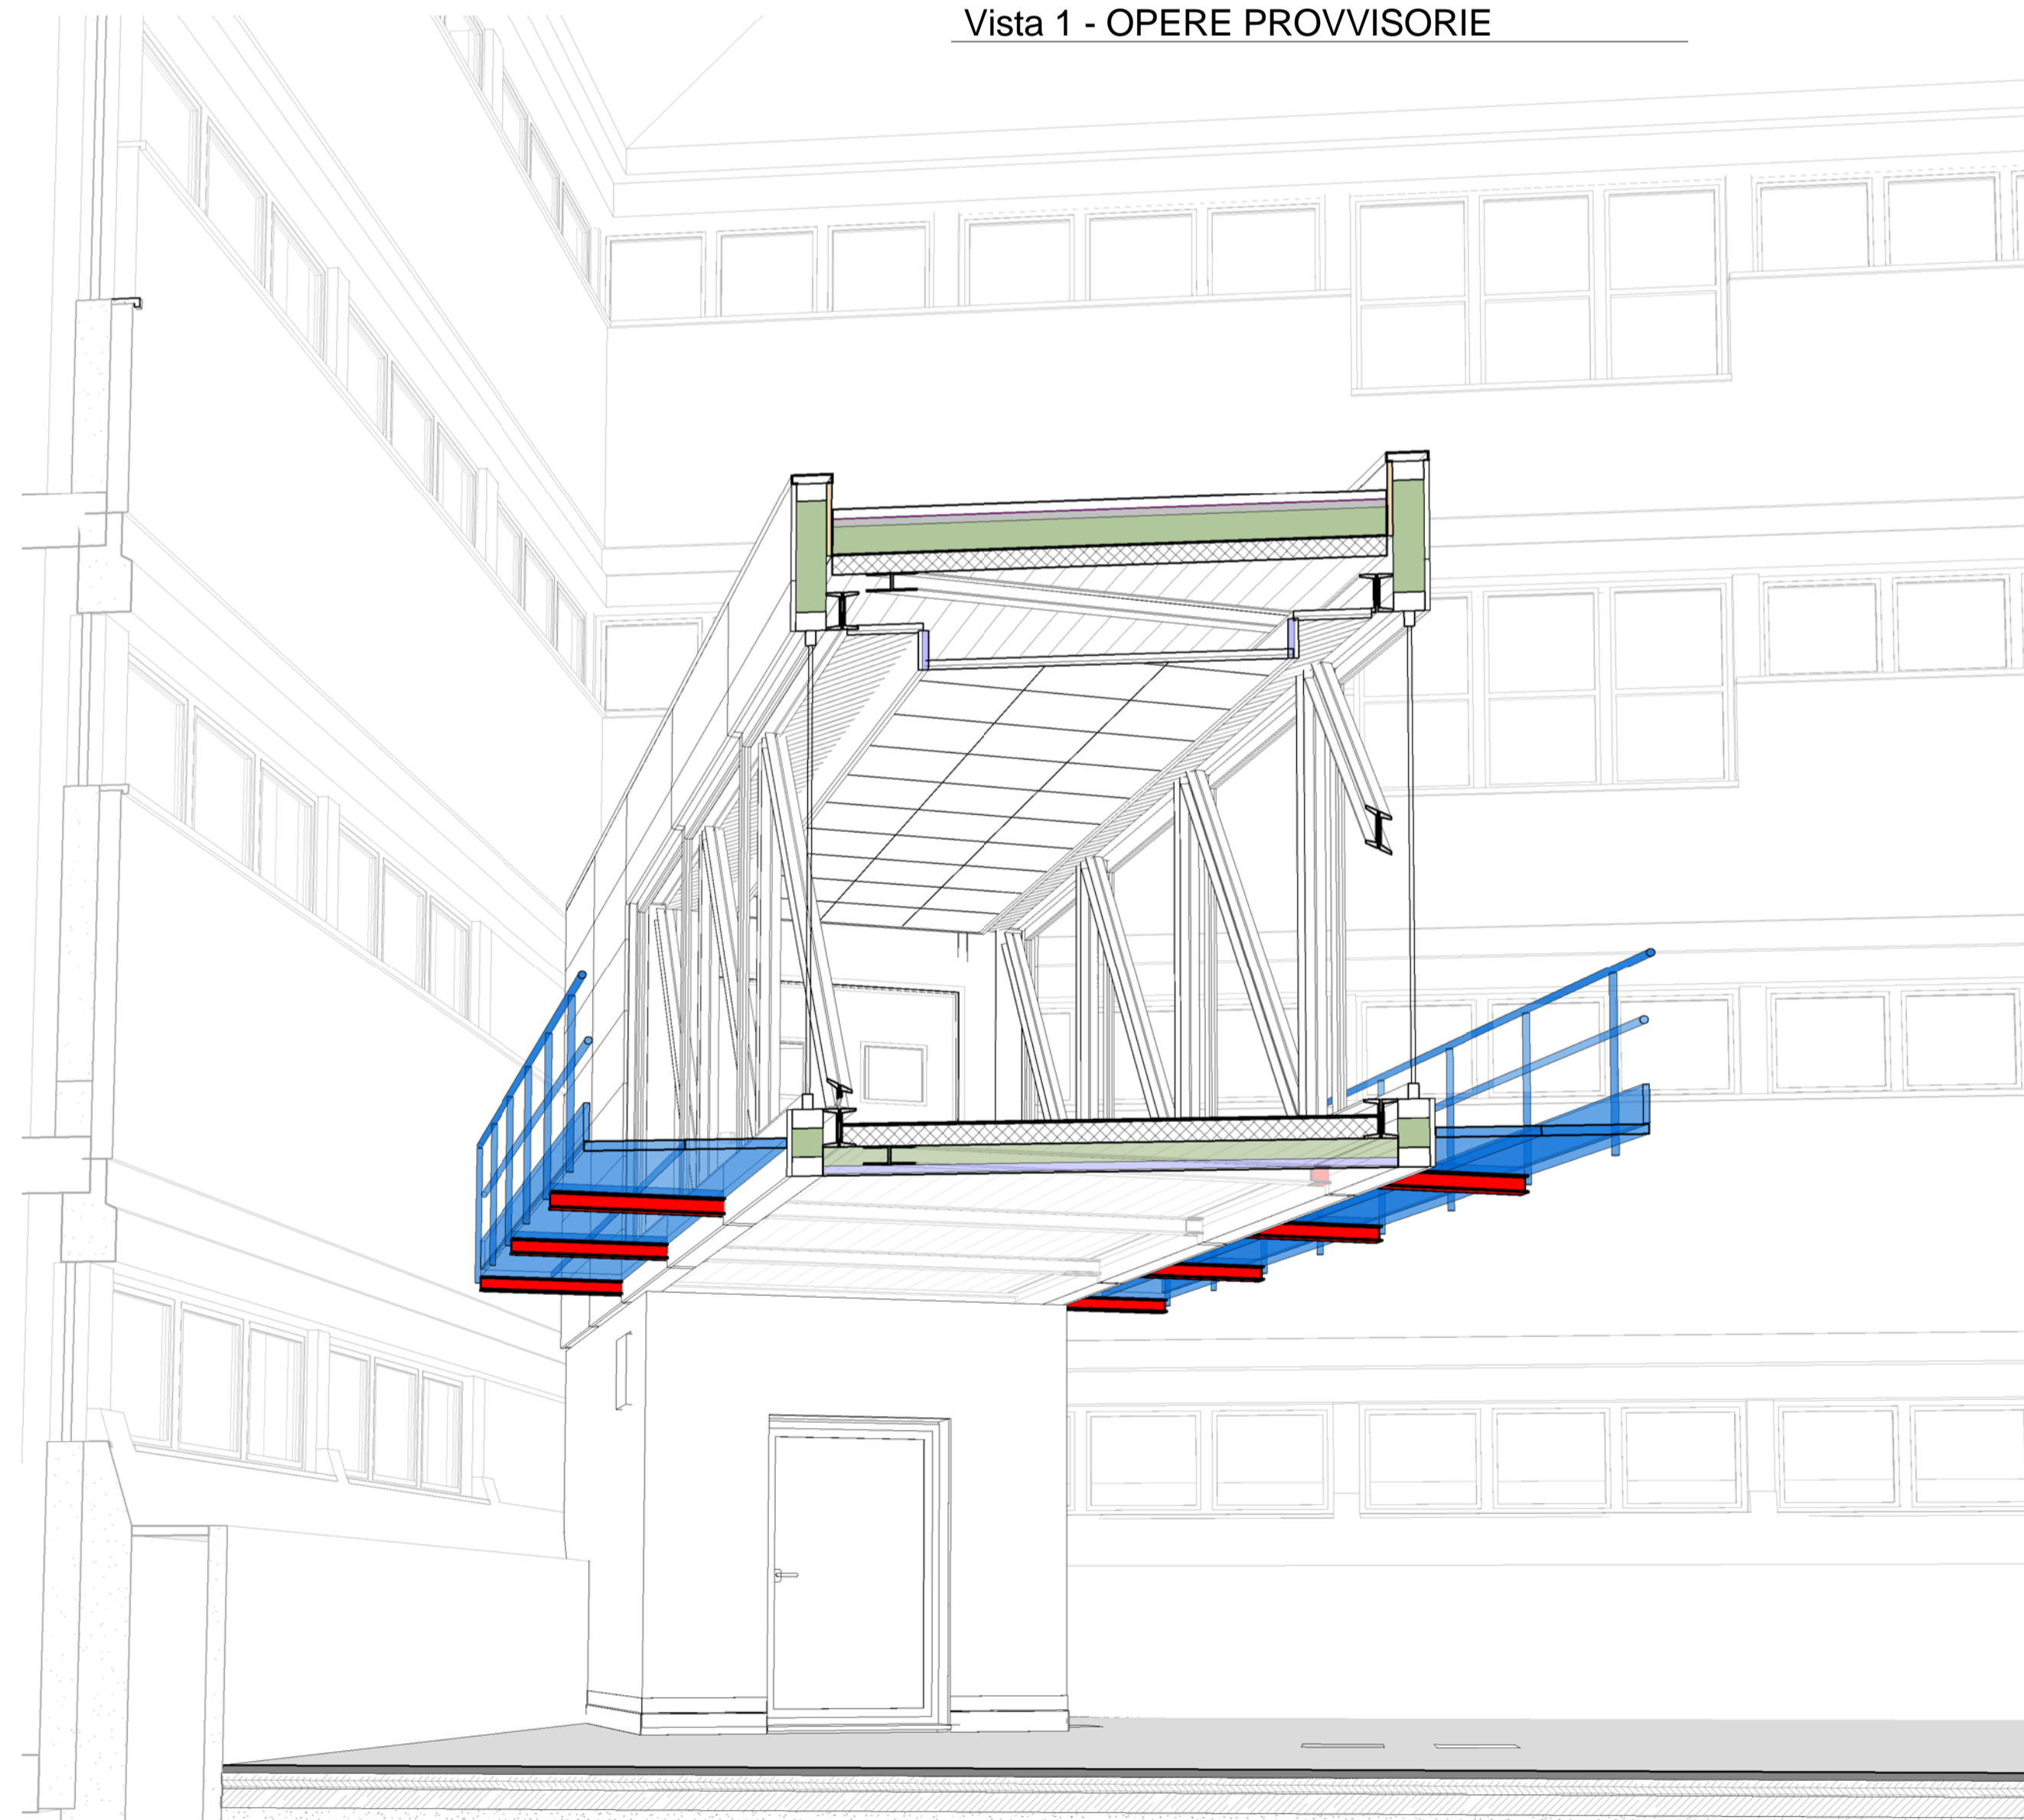

COMUNE DI BENTIVOGLIO		N° PROGR.
 SERVIZIO SANITARIO REGIONALE EMILIA-ROMAGNA Azienda Unità Sanitaria Locale di Bologna Dipartimento Tecnico Patrimoniale		Istituto delle Scienze Neurologiche Istituto di Ricovero e Cura a Carattere Scientifico
CONSEGNA	VERIFICA/VALIDAZIONE/APPROVAZIONE	
DATA E PROT.	DATA E PROT.	
TIMBRI E FIRME DI ATTESTAZIONE DELLA VERIFICA/VALIDAZIONE		
OSPEDALE DI BENTIVOGLIO NUOVO PRONTO SOCCORSO PROGETTO ESECUTIVO		
SPAZIO RISERVATO PER APPROVAZIONE TITOLO EDILIZIO		
PROGETTO ARCHITETTONICO Ing. Fabio Penacchioni	PROGETTO STRUTTURALE Ing. Daniele Biondi	PROPRIETA': AZIENDA USL DI BOLOGNA DELEGATO CON DELIBERA N. 275 del 28/10/2016 IL DIRETTORE DEL DIPARTIMENTO TECNICO PATRIMONIALE (Ing. Francesco Rainaldi)
PROGETTO IMPIANTI ELETTRICI Studio AZ S.r.l. Per. Ind. Loris Amaduzzi	PROGETTO IMPIANTI MECCANICI P.I. Leonardo Belloni	DIRETTORE GENERALE Dott. ssa Chiara Gibertoni
COORDINATORE SICUREZZA FASE PROGETTAZIONE Geom. Umberta Ugolini	COORDINATORE SICUREZZA FASE ESECUZIONE	RESPONSABILE UD Servizi Progettazione Edile Ing. Franco Emiliani RESPONSABILE PROCEDIMENTO Ing. Francesco Rainaldi
PRESIDIO: OSPEDALE DI BENTIVOGLIO		INGEGNERIZZAZIONE BIM Ing. Fabio Penacchioni Geom. Daniele Dall'Olio
EDIFICIO: NUOVO PRONTO SOCCORSO		CODICE EDIFICIO 140
PIANO:		
ELABORATO: ELABORATI OPERE EDILI Cap.6 TUNNEL di COLLEGAMENTO Opere provvisorie di sicurezza		DIREZIONE LAVORI CODICE PROG. ELAB. N. PE ED6.02a
SOSTITUISCE IL N. SOSTITUITO DAL N.		
ARCHIVIO USL N.:	DATA: Marzo 2017	REFERENTE AMMINISTRATIVO:
ARCHIVIO N.:	FILE:	MOD01 PsgB01 ADT Rev. 5.1 del 28/10/2016
1	3	4
2	4	