
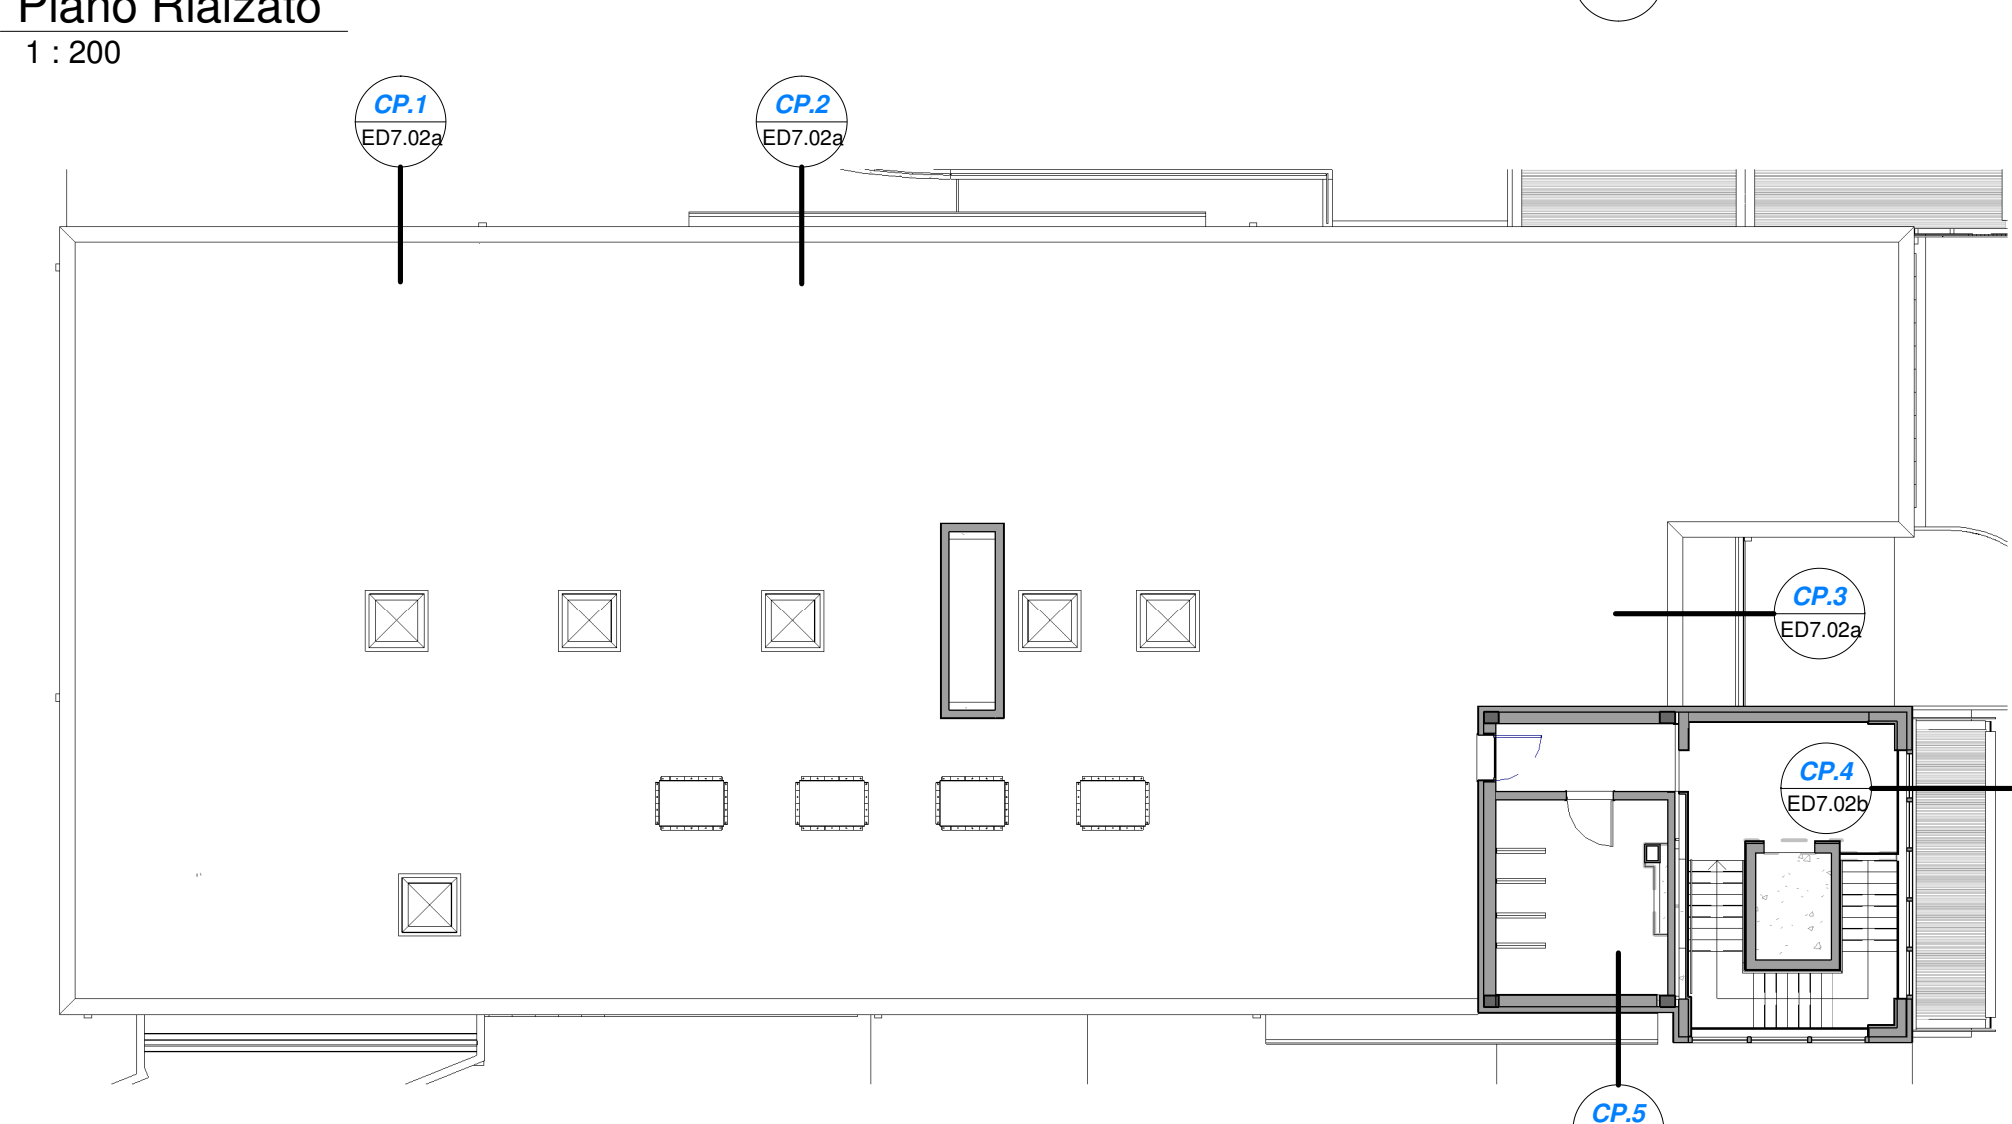
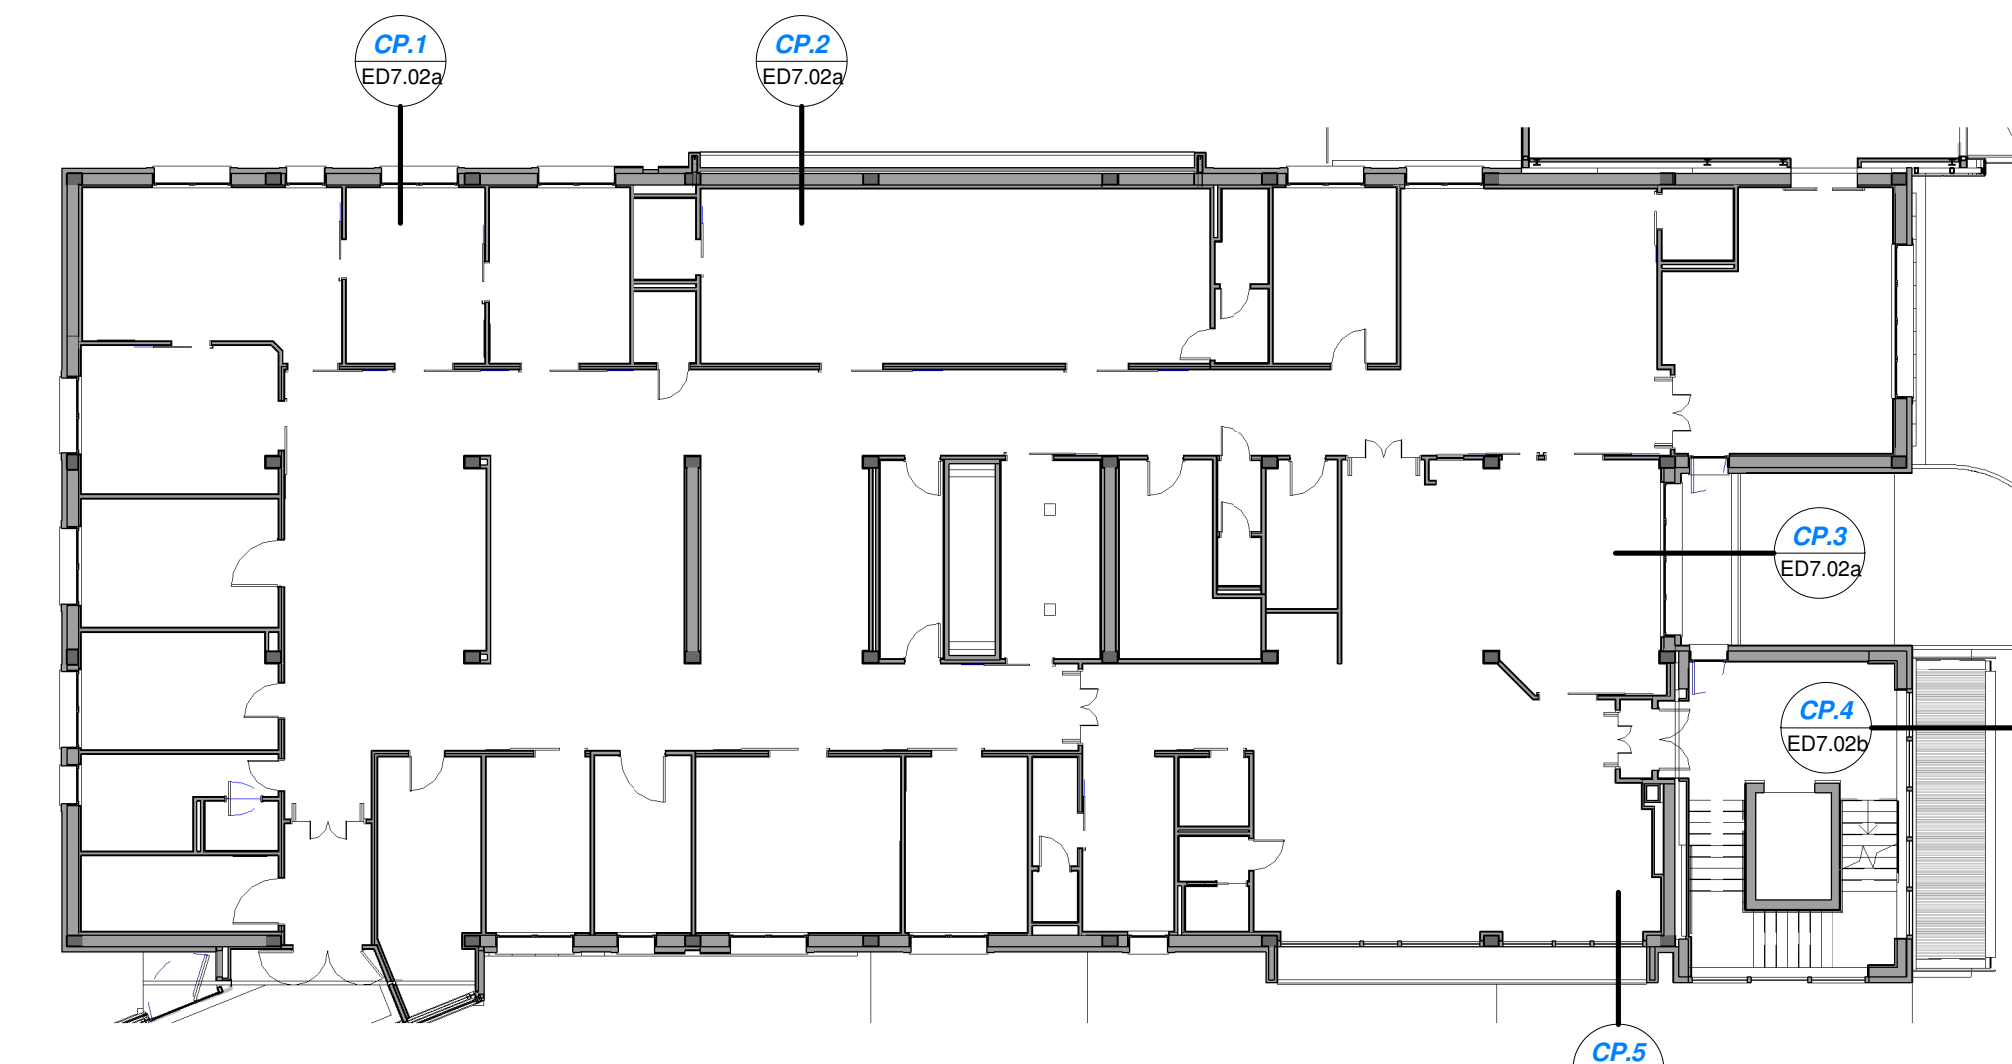
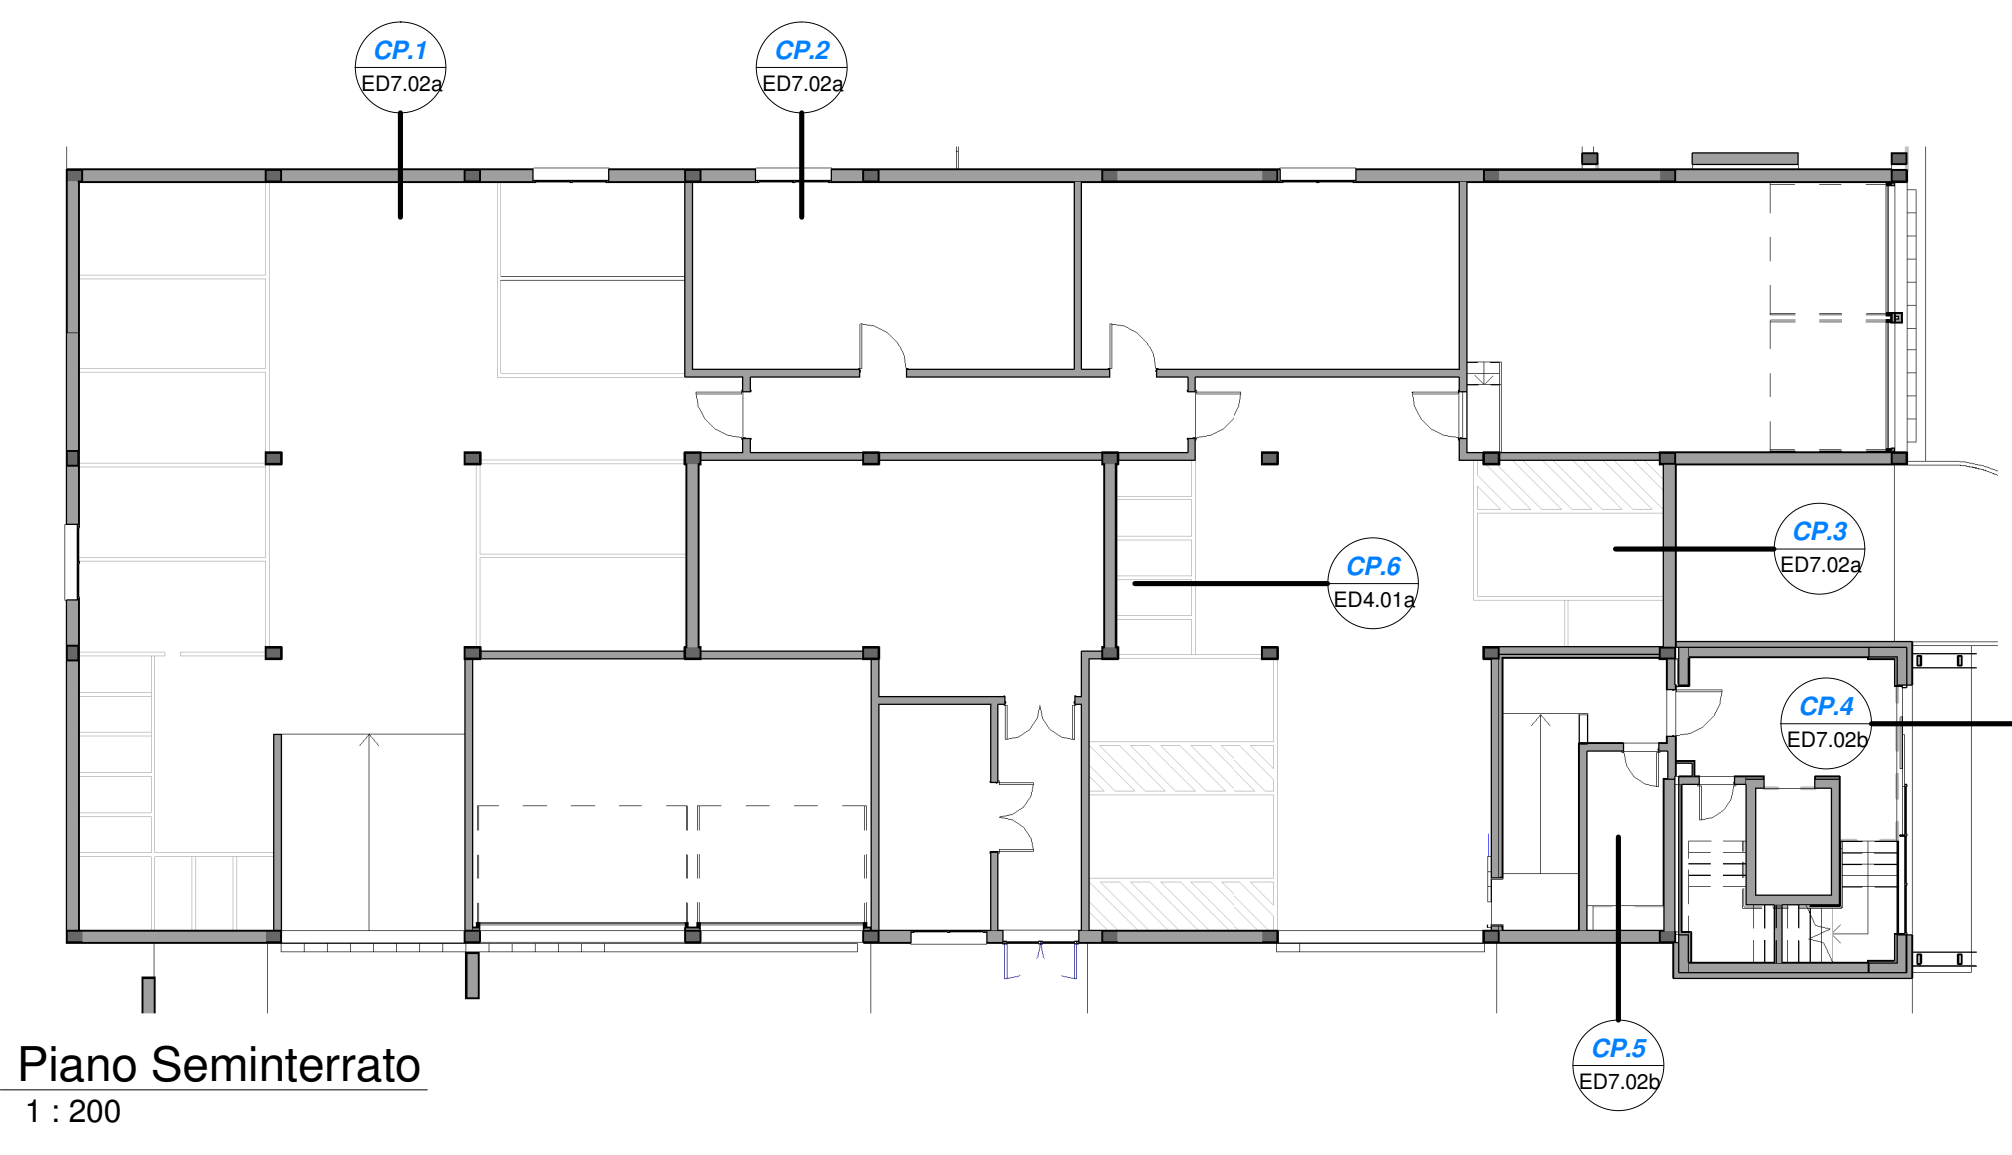


LEGENDA

Tipol. Simbolo Descrizione

SEZIONE GENERALE DEL FABBRICATO
 Il simbolo rappresenta la direzione di vista della sezione:
 - "Vista" identifica la vista (sezione) all'interno della tavola
 - "Tav." indica il numero della tavola in cui è riportato

VISTA DI DETTAGLIO
 Il simbolo evidenzia l'area di sviluppo di un dettaglio:
 - "Vista" identifica la vista (dettaglio) all'interno della tavola
 - "Tav." indica il numero della tavola in cui è riportato

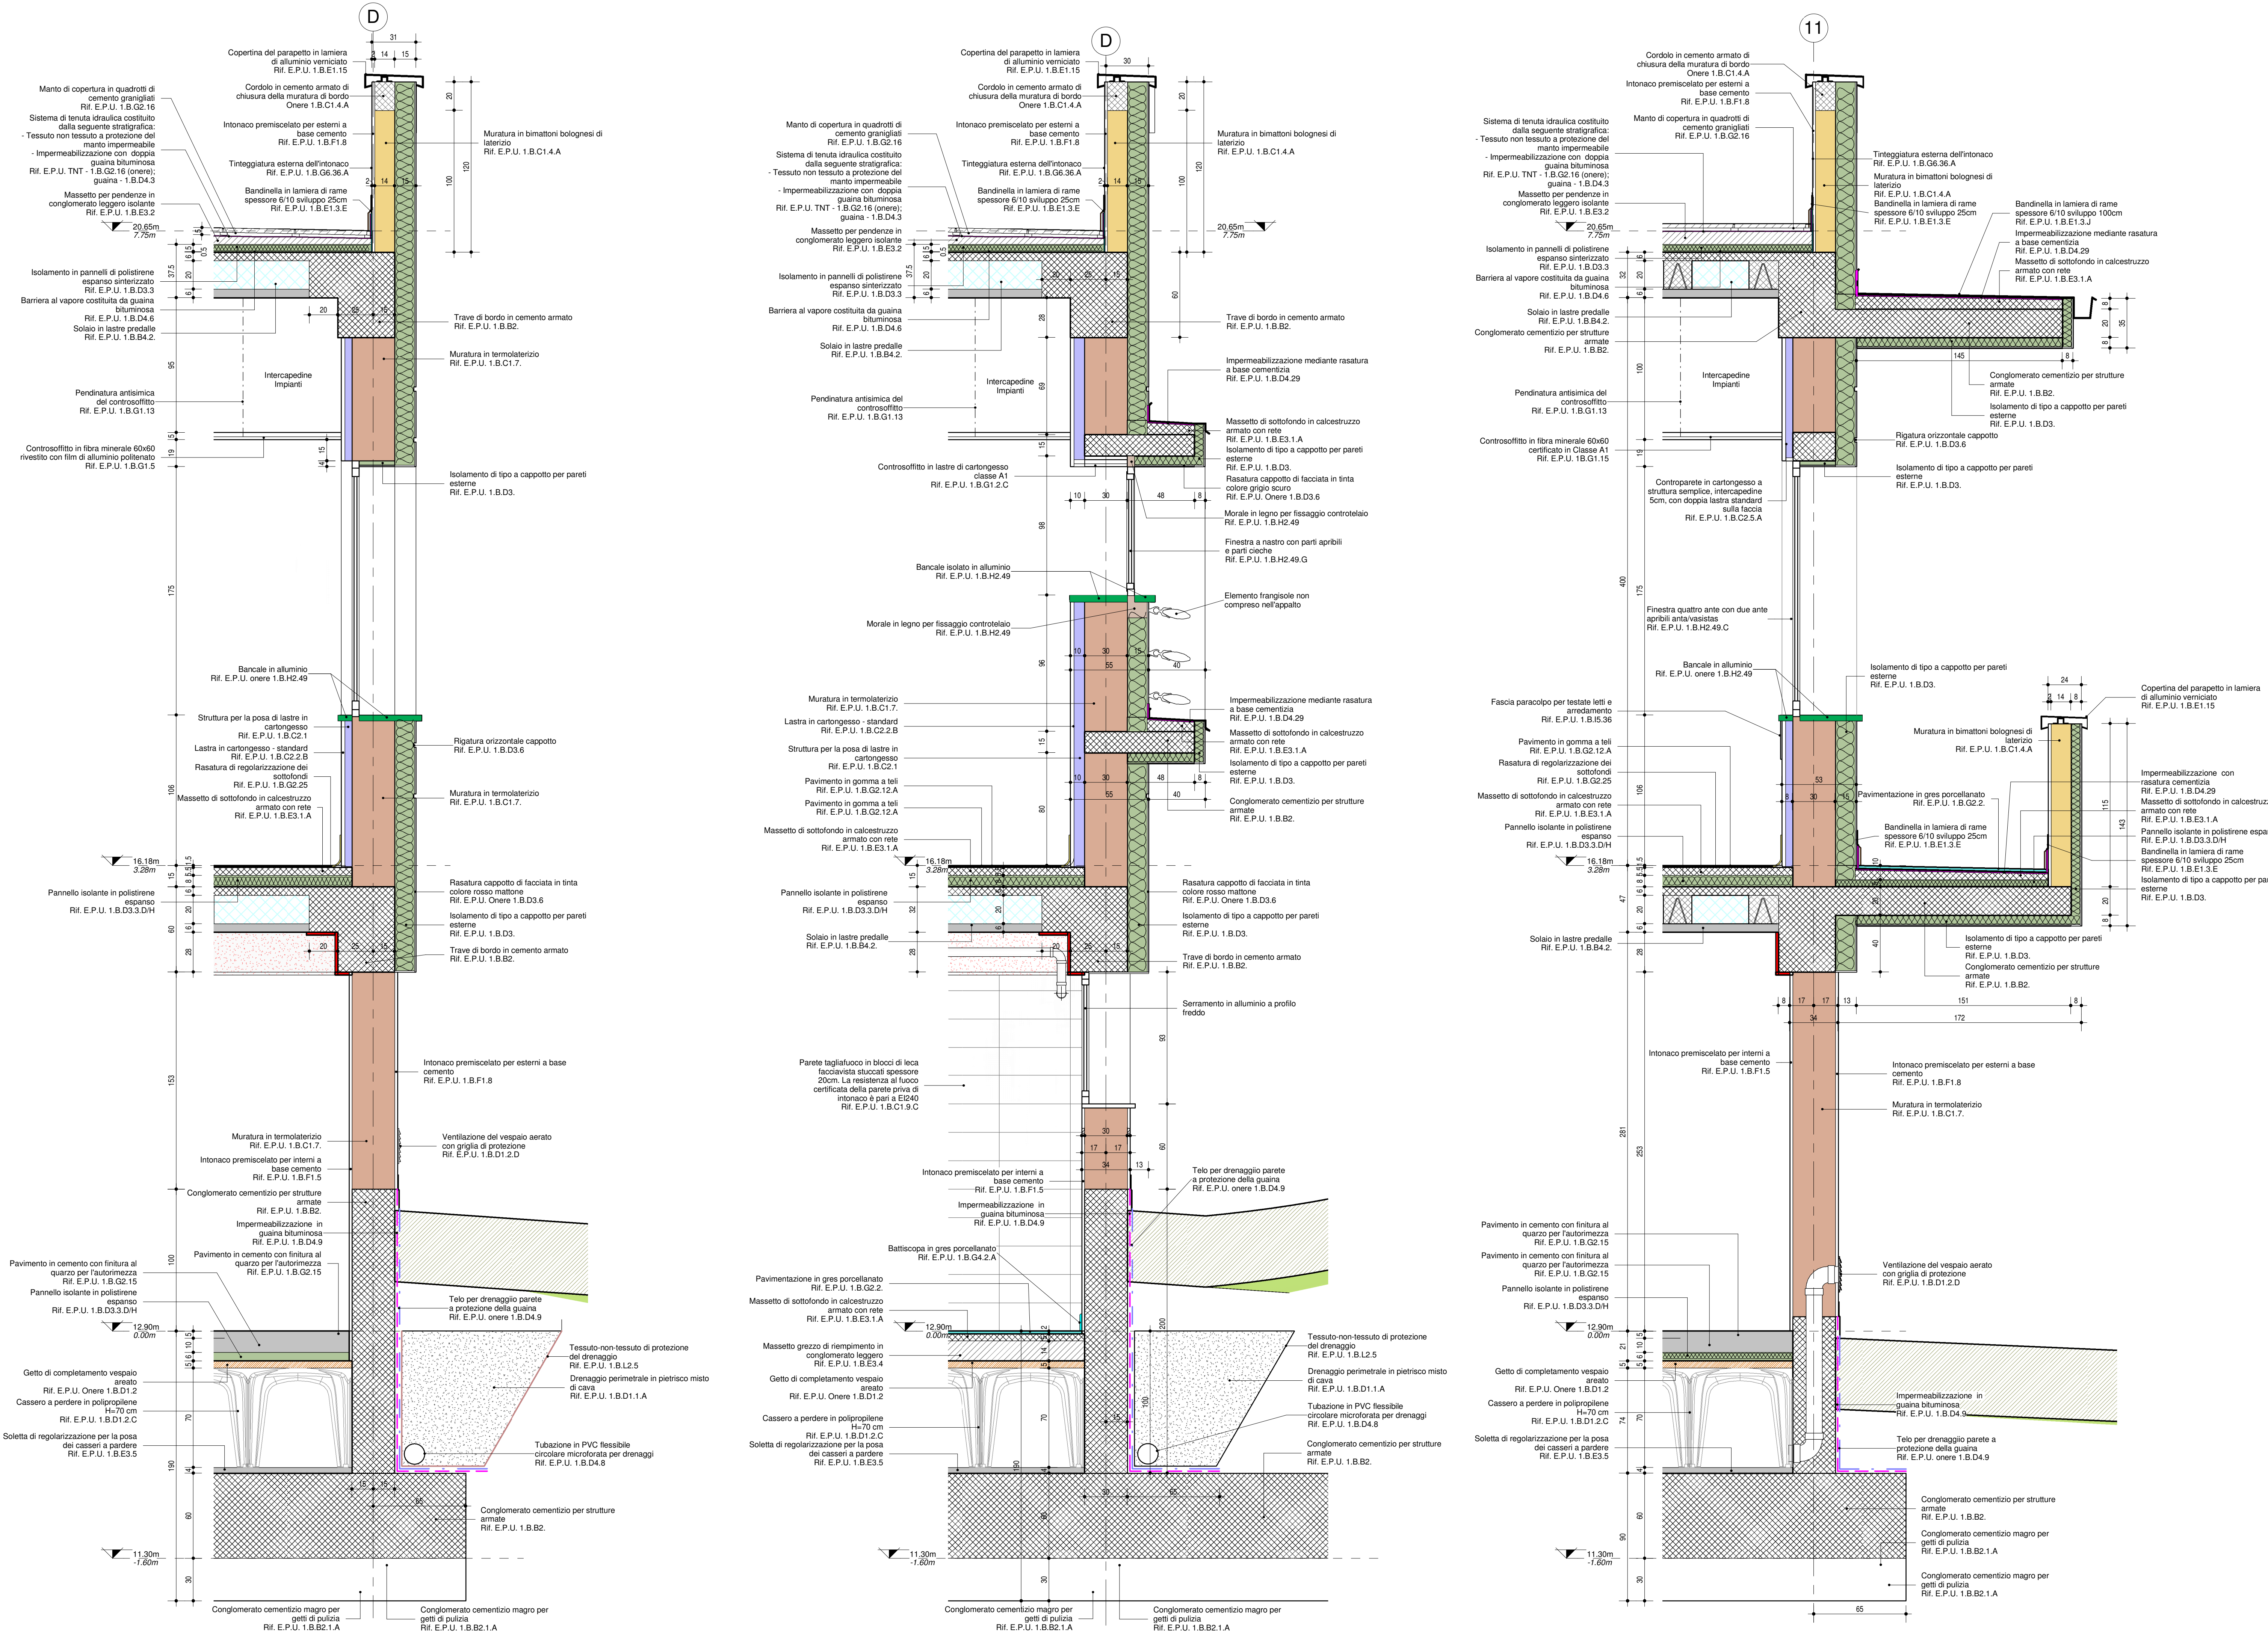

CP.1
 Corpo principale - Dettaglio 1
 Scala: 1 : 20

CP.2
 Corpo principale - Dettaglio 2
 Scala: 1 : 20

CP.3
 Corpo principale - Dettaglio 3
 Scala: 1 : 20

COMUNE DI BENTIVOGLIO

SERVIZIO SANITARIO REGIONALE EMILIA-ROMAGNA
 Azienda Unità Sanitaria Locale di Bologna
 Dipartimento Tecnico Patrimoniales

N° PROG. _____

CONSEGNA VERIFICA/VALIDAZIONE/APPROVAZIONE

DATA E PROT. _____ DATA E PROT. _____

TITOLI E FINI DI ATTESTAZIONE DELLA VERIFICA/VALIDAZIONE

**OSPEDALE DI BENTIVOGLIO
 NUOVO PRONTO SOCCORSO
 PROGETTO ESECUTIVO**

SPAZIO RISERVATO PER APPROVAZIONE TITOLO EDILIZIO

PROGETTO ARCHITETTONICO Ing. Fabio Penacchioni	PROGETTO STRUTTURALE Ing. Daniele Piondi	PROPRIETA' AZIENDA USL DI BOLOGNA DELEGATO CON DELIBERA N. 275 del 26/10/2016
PROGETTO IMPIANTI ELETTRICI Studio A2 s.r.l. Per. Ing. Luigi Annuzzi	PROGETTO IMPIANTI MECCANICI P.I. Leonardo Bellini	IL DIRETTORE DEL DIPARTIMENTO TECNICO PATRIMONIALES Ing. Francesco Rinaldi
COORDINATORE SICUREZZA FASE PROGETTAZIONE Geom. Umberto Ugolini	COORDINATORE SICUREZZA FASE ESECUZIONE	DIRETTORE GENERALE Dot. ssa Chiara Gibertoni
PRESIDIO: OSPEDALE DI BENTIVOGLIO EDIFICIO: NUOVO PRONTO SOCCORSO		INGEGNERAZIONE BIM Ing. Fabio Penacchioni Geom. Daniele Dell'Orto
PIANO: _____		DIREZIONE LAVORI
ELABORATI OPERE EDILI Cap.7 ABACO PARTICOLARI Sezioni murarie corpo principale		CODICE PROG. _____ ELAB. N. PE ED7.02a
ARCHIVIO USL N.: _____	DATA: Marzo 2017 ARCHIVIO N.: _____	SOSTITUISCE IL N. _____
SCALA: Come indicato	REFERENTE AMMINISTRATIVO: MDD09 Psg801 ADT Rev. 5.1 del 26/10/2016	AGGIORNAMENTI
FILE: _____	1 3 2 4	