



LEGENDA


Tipol.	Simbolo	Descrizione
TRACCIABILITÀ		
LABORATORI		
SEZIONE GENERALE DEL FABBRICATO		Il simbolo rappresenta la direzione di vista della sezione: - "Vista" identifica la vista (sezione) all'interno della tavola
VISTA DI DETTAGLIO		Il simbolo evidenzia l'area di sviluppo di un dettaglio: - "Vista" identifica la vista (dettaglio) all'interno della tavola - "Tav." indica il numero della tavola in cui è riportato

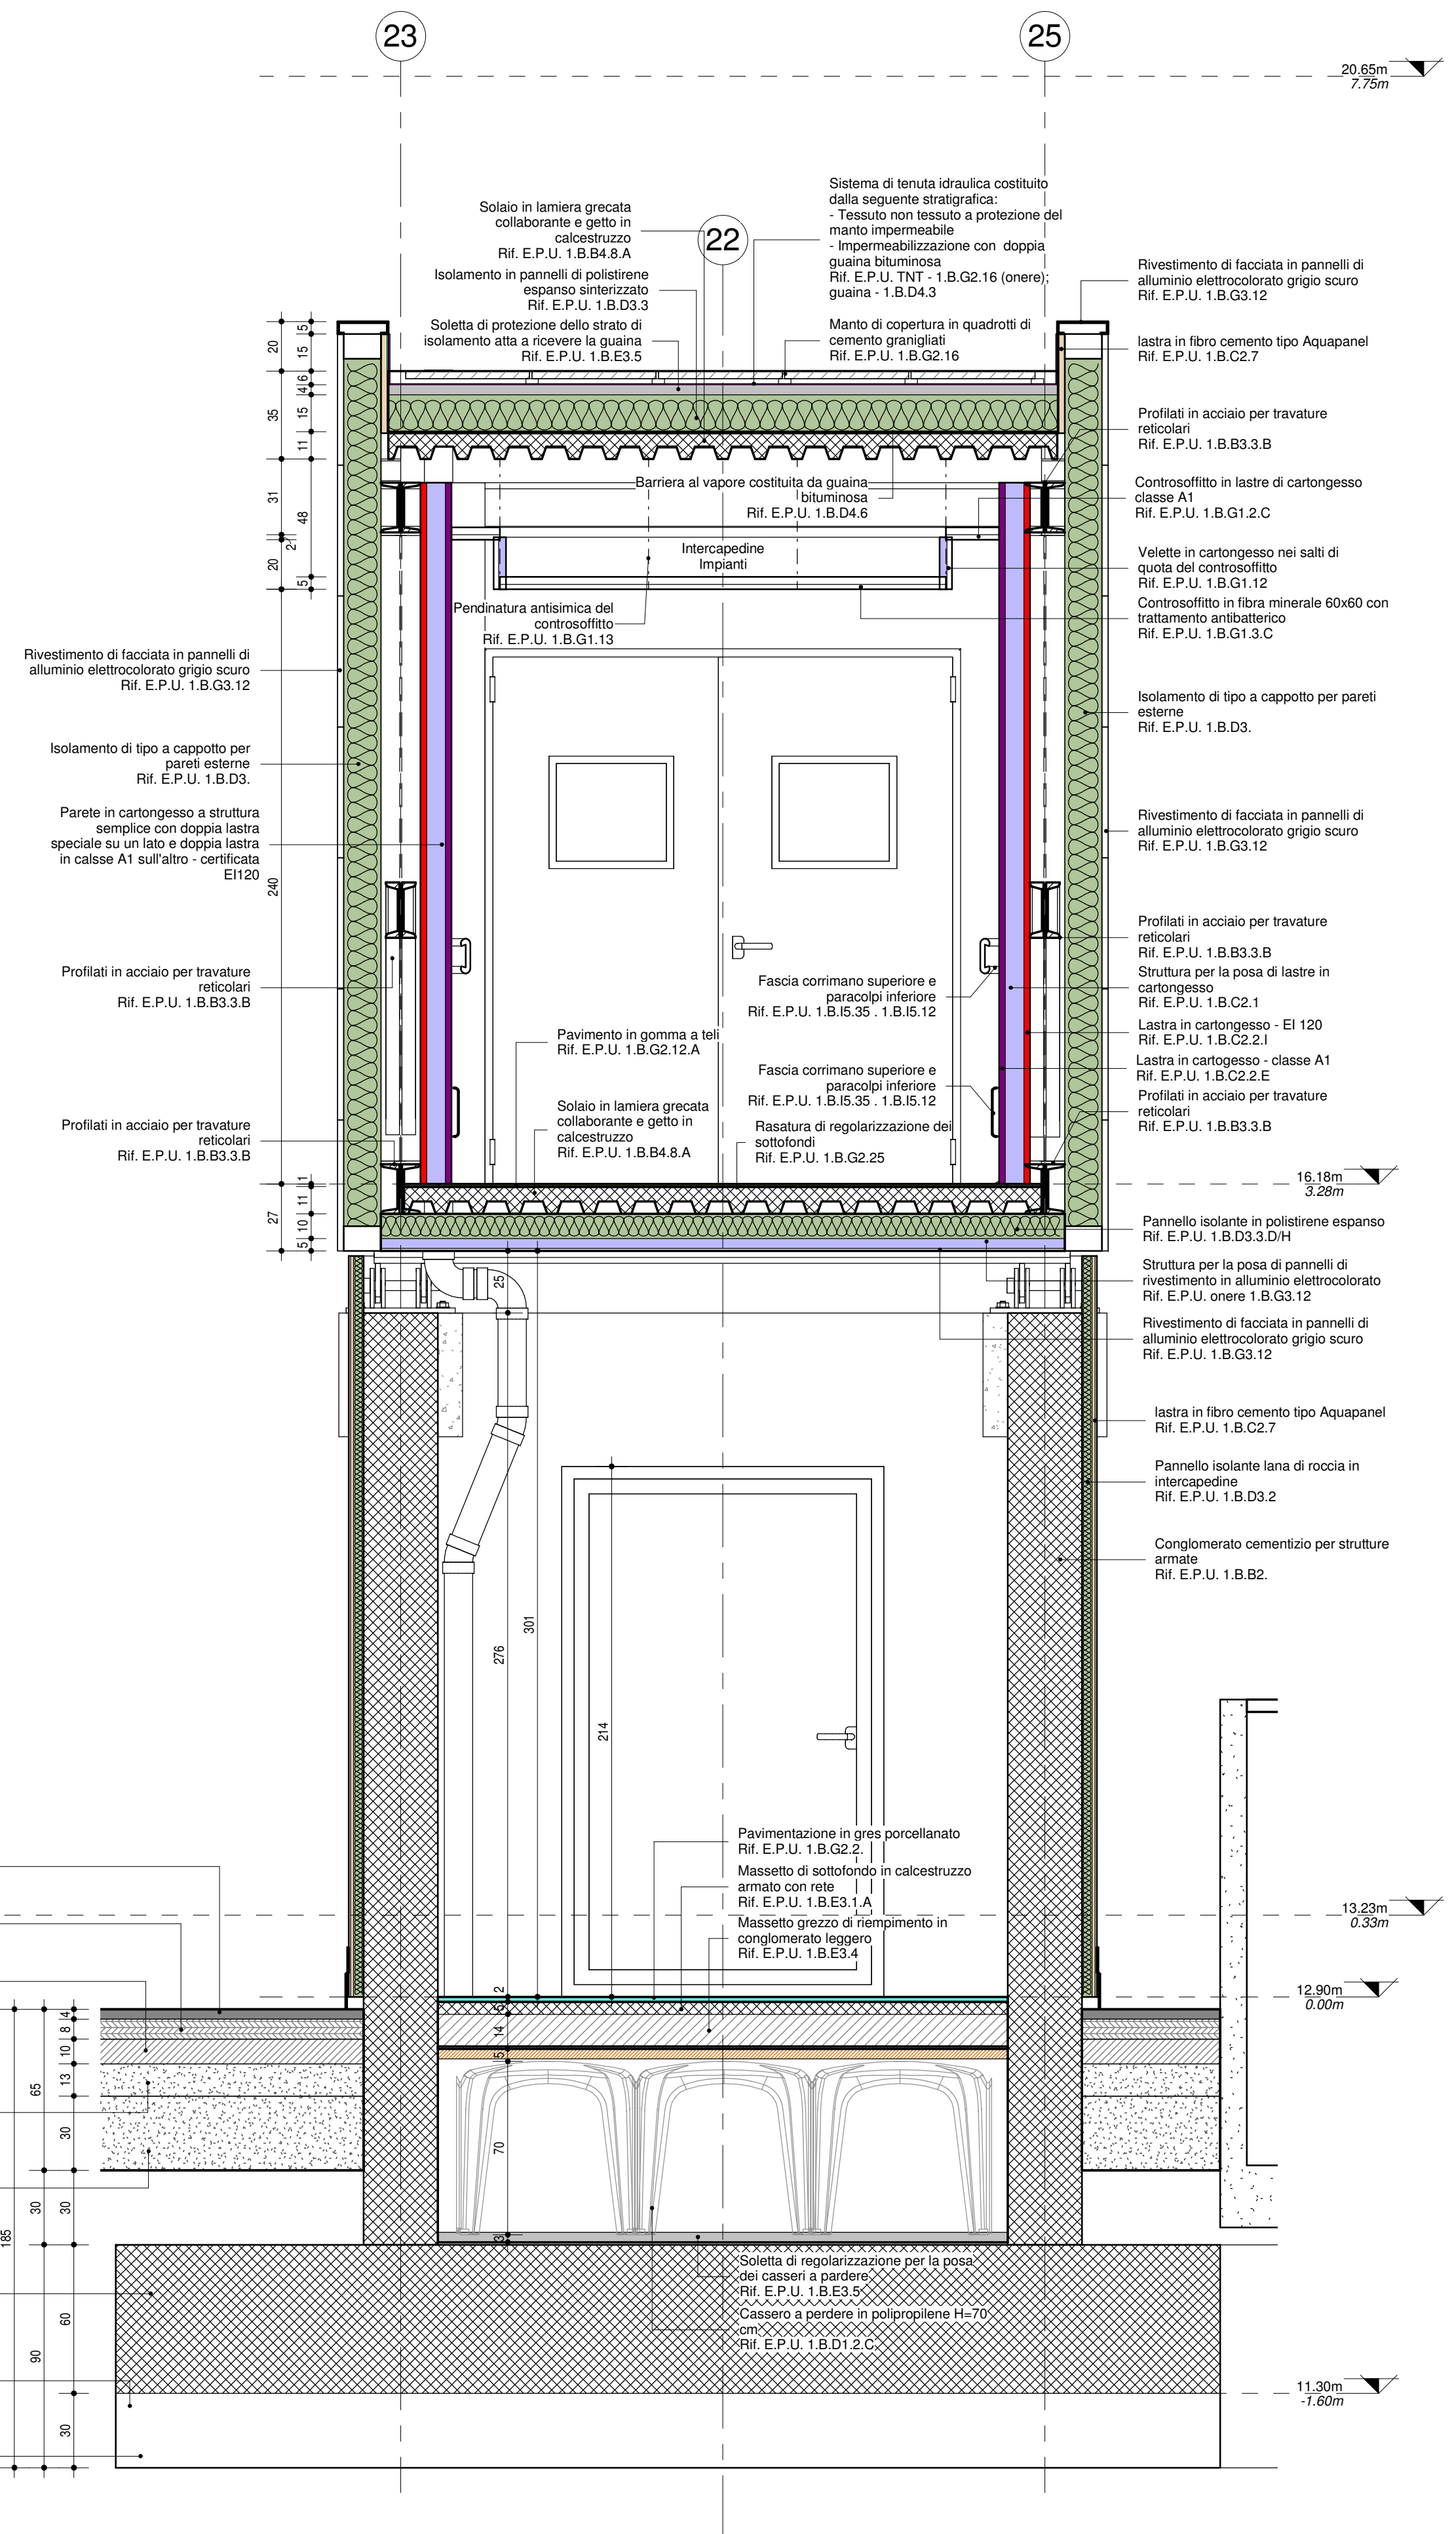


TC.1
Tunnel di collegamento - dettaglio 1
Scala: 1 : 20

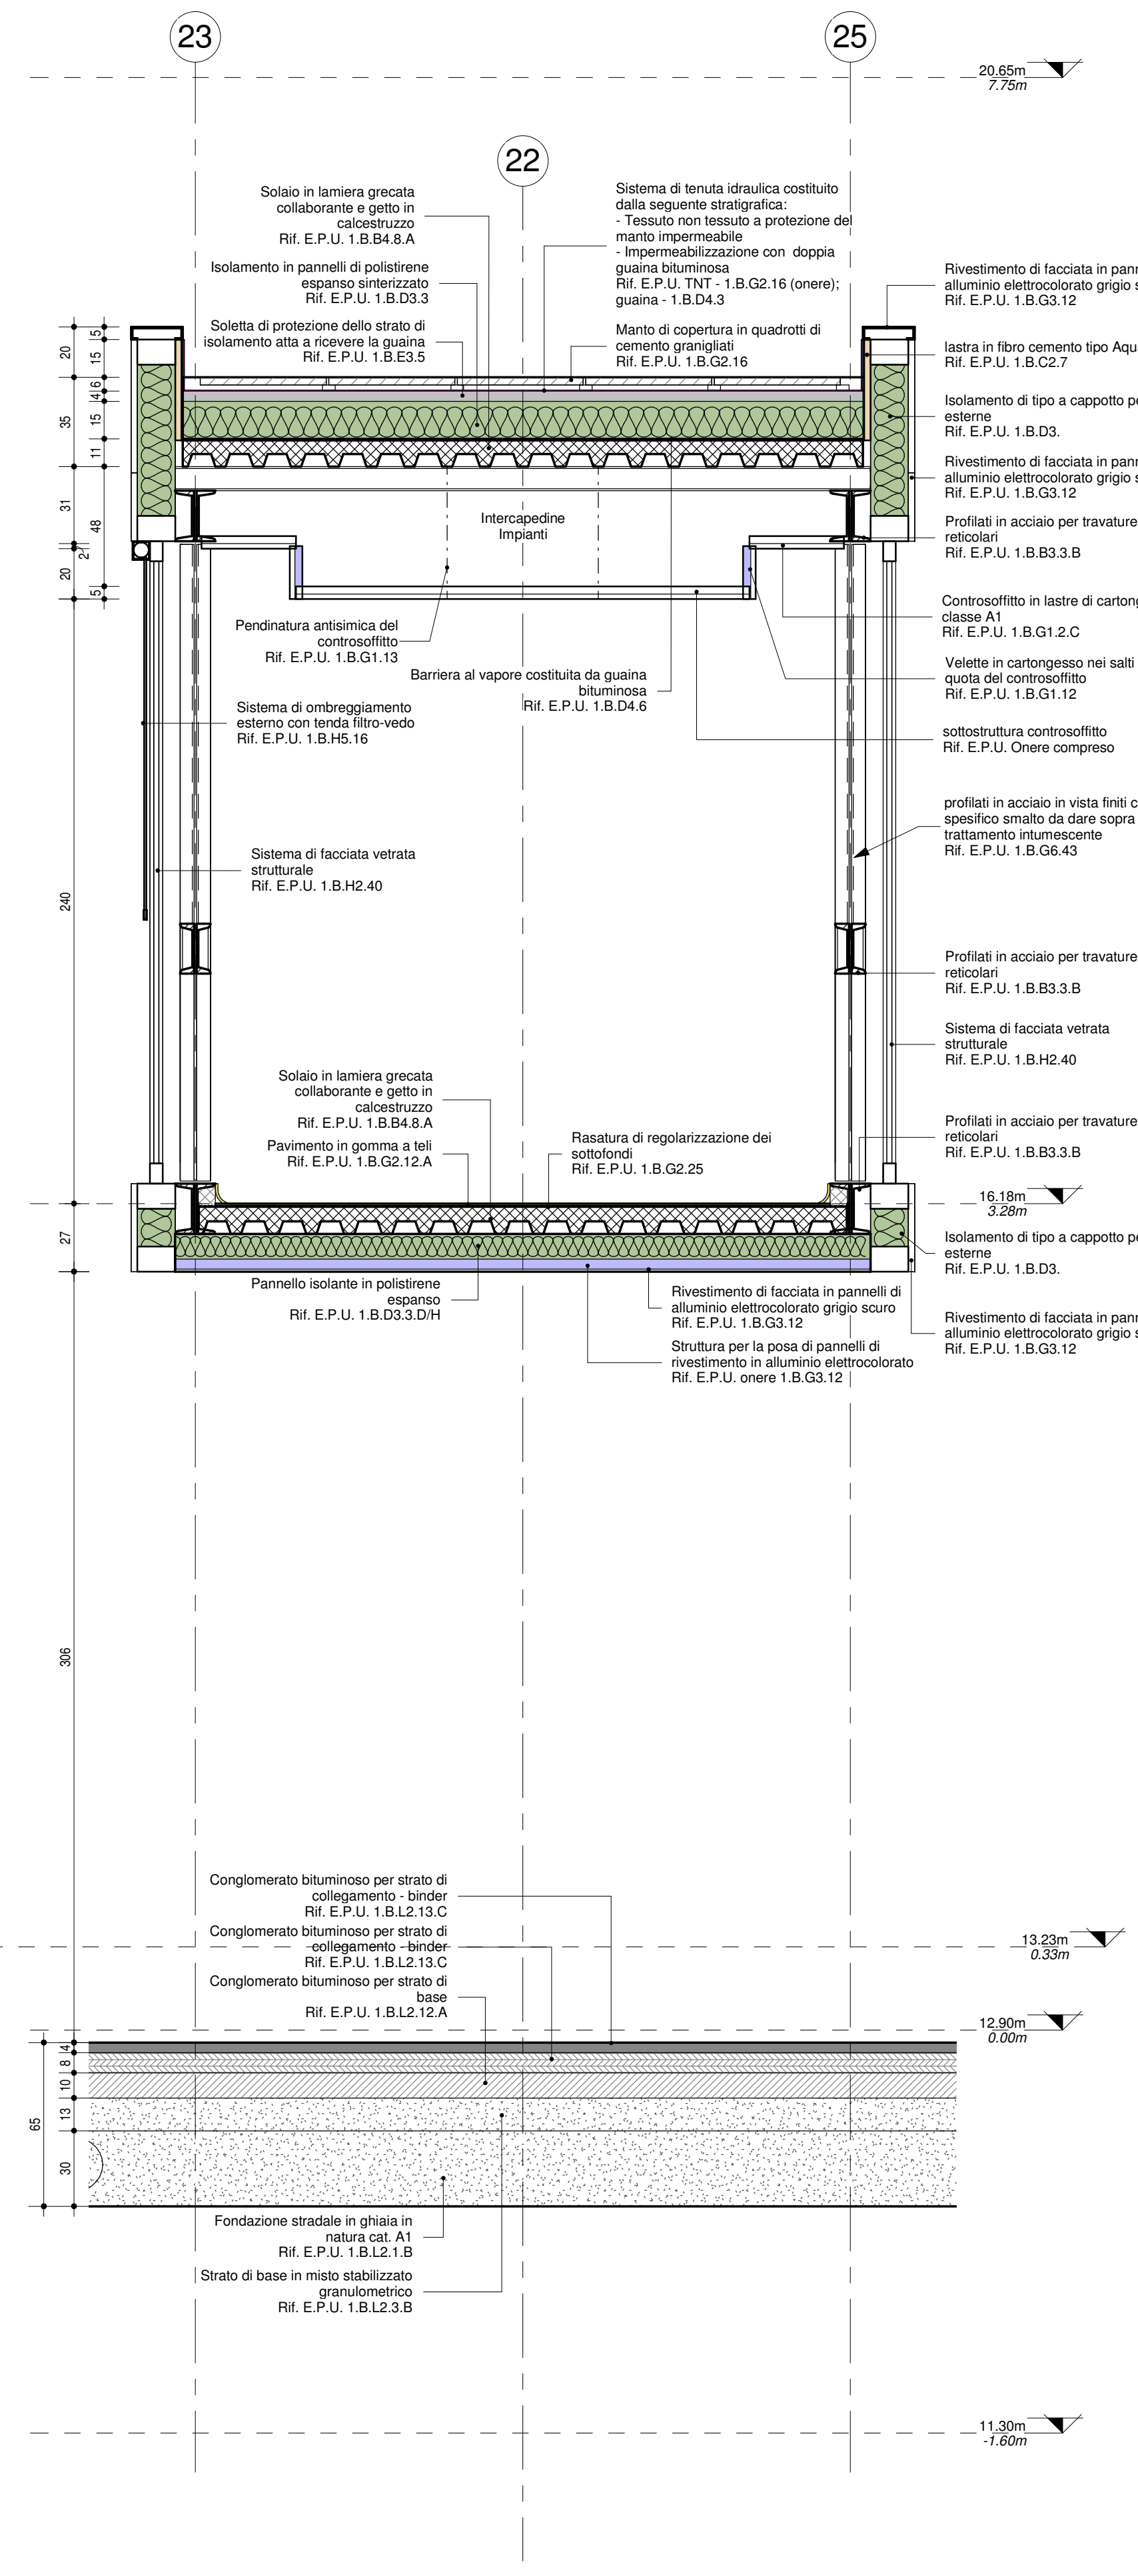


TC.2
Tunnel di collegamento - dettaglio 2
Scala: 1 : 20

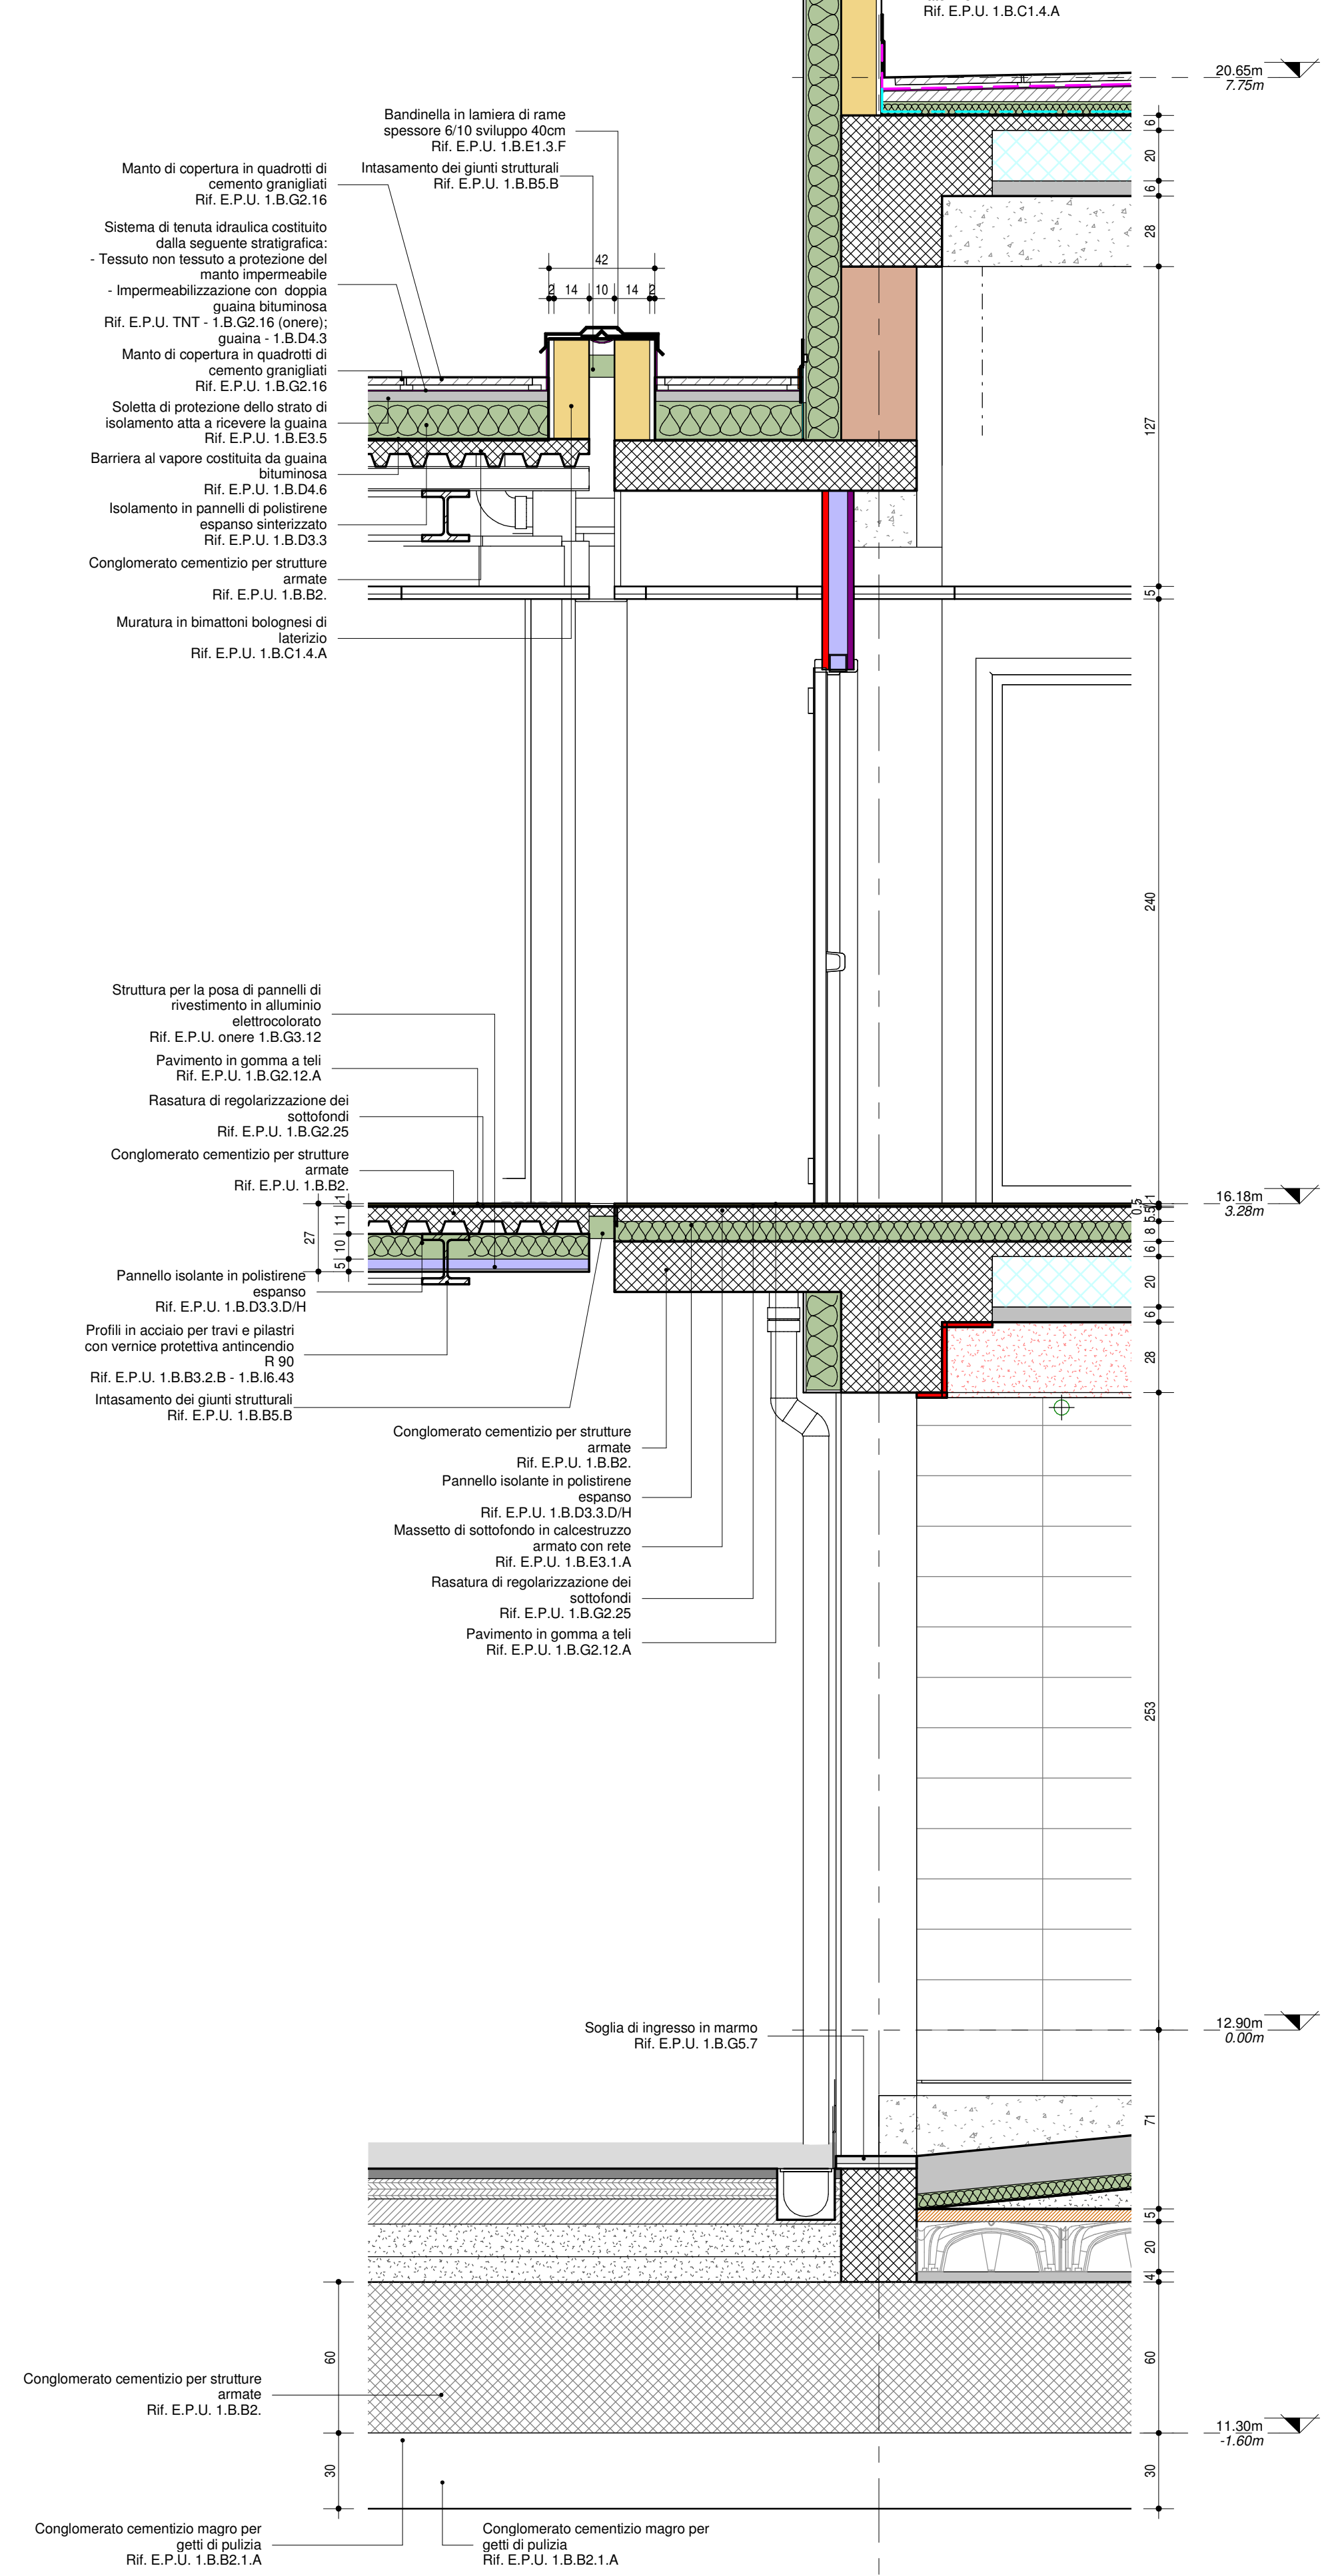


TC.3
Tunnel di collegamento - dettaglio 3
Scala: 1 : 20

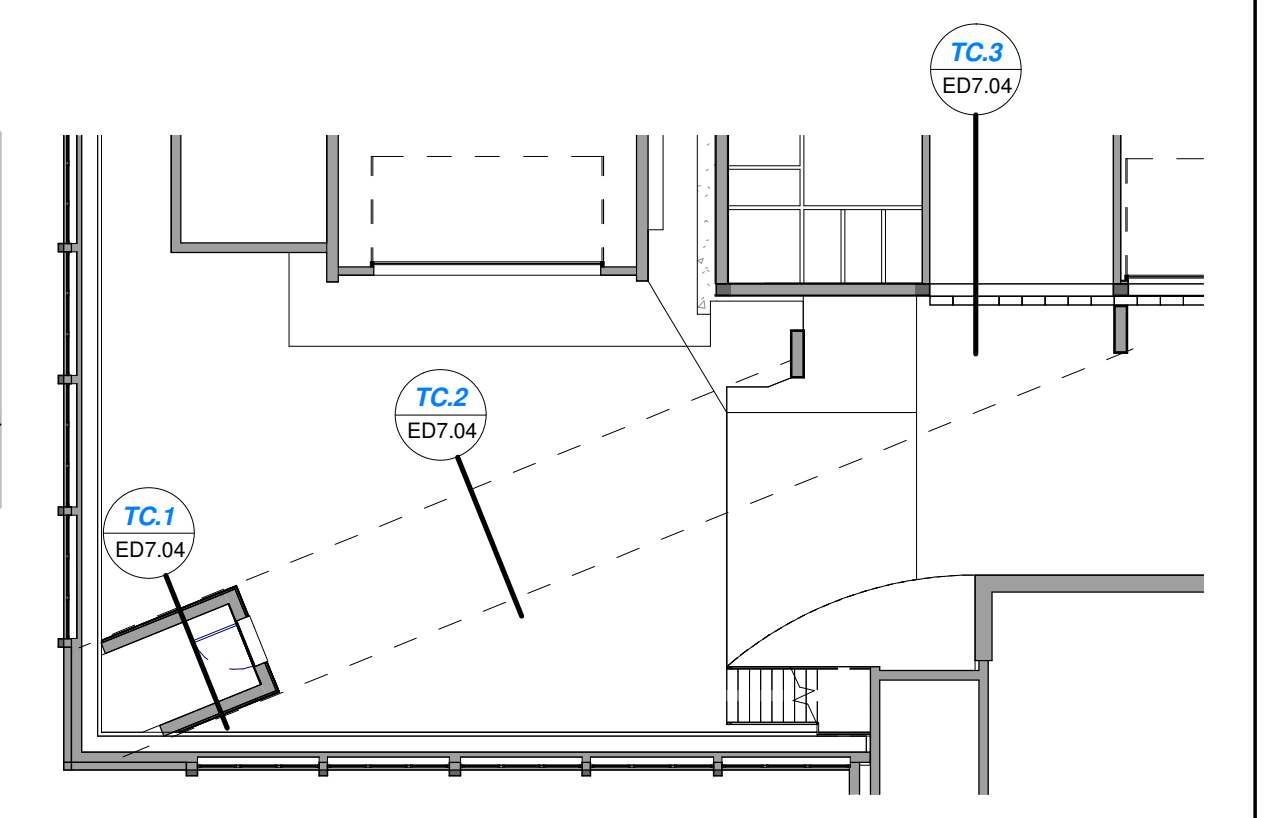

Piano Seminterrato
1 : 200

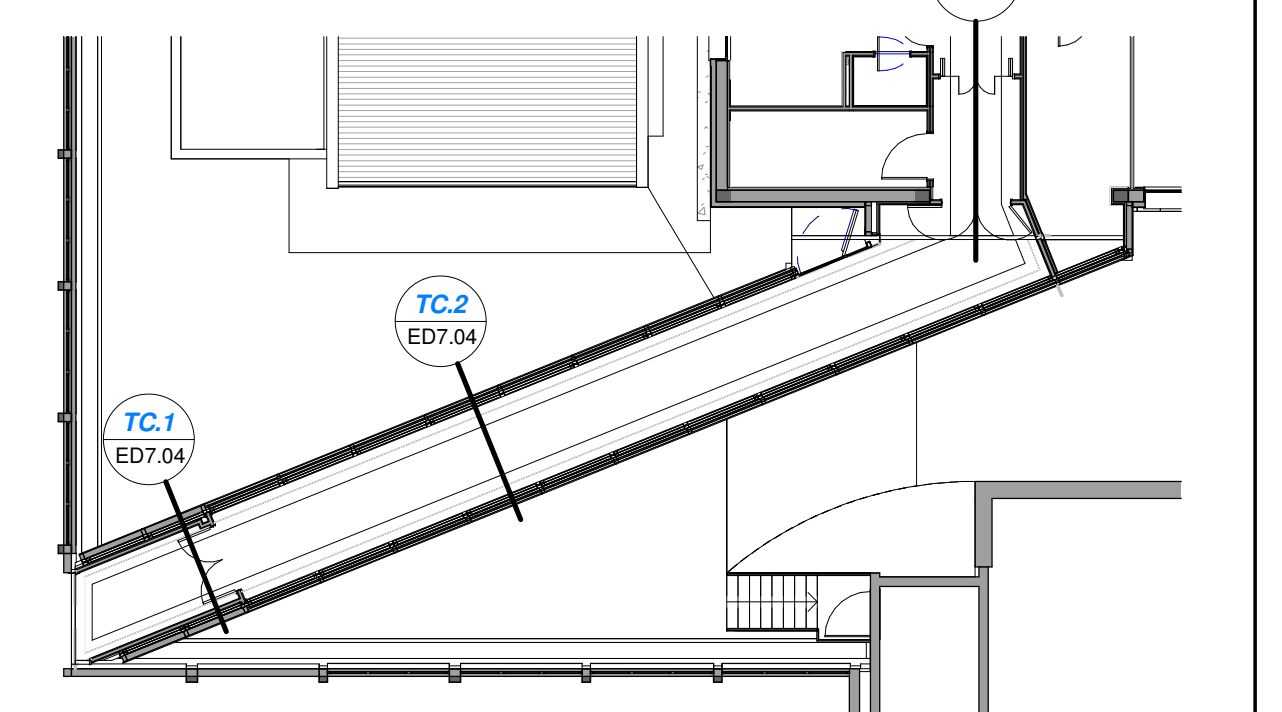

Piano Rialzato
1 : 200

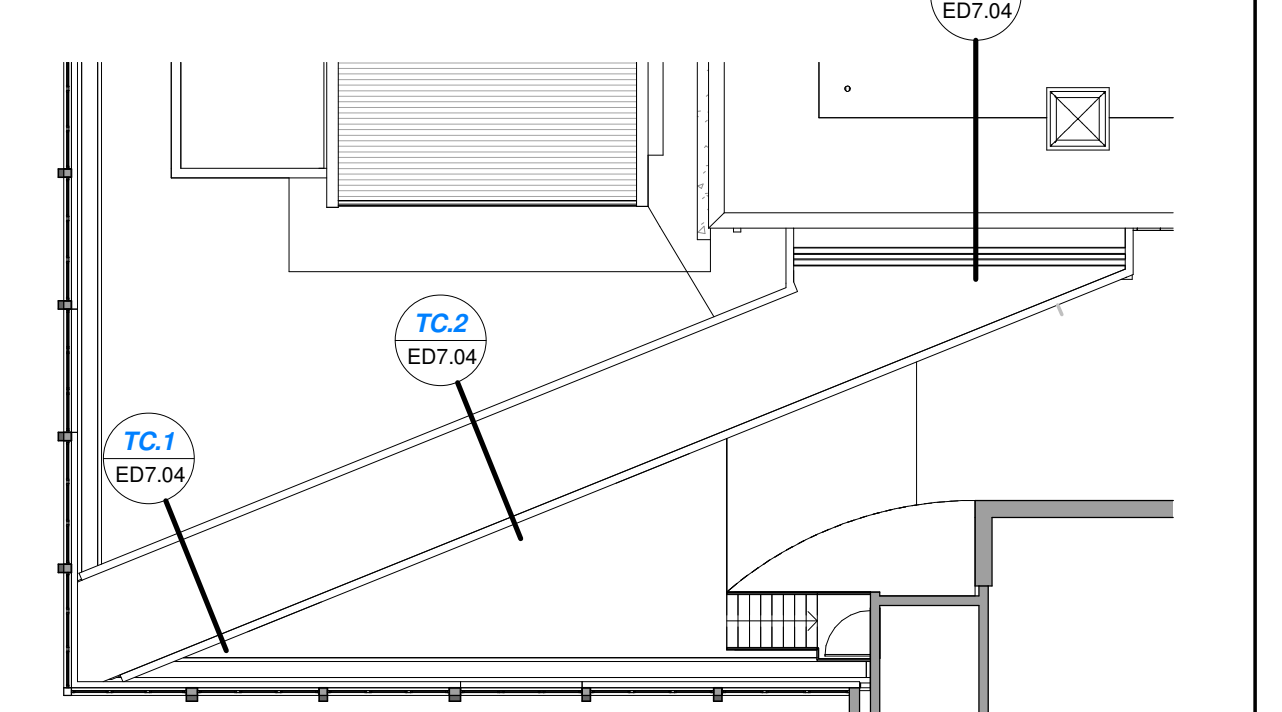

Piano Primo-Copertura
1 : 200

COMUNE DI BENTIVOGLIO			
		N° PROJ.	
SERVIZIO SANITARIO REGIONALE EMILIA-ROMAGNA Azienda Unità Sanitaria Locale di Bologna Dipartimento Tecnico Patrimoniale		Istituto delle Scienze Neurologiche Istituto di Ricovero e Cura a Carattere Scientifico	
DATA E PROT. _____		VERIFICA/VALIDAZIONE/APPROVAZIONE DATA E PROT. _____	
TMBR E FIRME DI ATTESTAZIONE DELLA VERIFICA/VALIDAZIONE			
<h2>OSPEDALE DI BENTIVOGLIO</h2> <h3>NUOVO PRONTO SOCCORSO</h3> <h1>PROGETTO ESECUTIVO</h1>			
SPAZIO RISERVATO PER APPROVAZIONE TITOLO EDILIZIO			
PROGETTO ARCHITETTONICO Ing. Fabio Penacchioni	PROGETTO STRUTTURALE Ing. Daniele Biondi	PROPRIETÀ: AZIENDA USL DI BOLOGNA DELEGATO CON DELIBERA N. 275 del 26/10/2016	
PROGETTO IMPIANTI ELETTRICI Studio AZ S.r.l. Per. Ind. Loris Amaduzzi	PROGETTO IMPIANTI MECCANICI P.I. Leonardo Belloni	IL DIRETTORE DEL DIPARTIMENTO TECNICO PATRIMONIALE (Ing. Francesco Rainaldi)	
COORDINATORE SICUREZZA FASE PROGETTAZIONE Geom. Umberta Ugolini	COORDINATORE SICUREZZA FASE ESECUZIONE	DIRETTORE GENERALE Dott. ssa Chiara Gbertoni	
PRESIDIO: OSPEDALE DI BENTIVOGLIO		RESPONSABILE UO Servizi Progettazione Edile Ing. Franco Emiliani	
EDIFICIO: NUOVO PRONTO SOCCORSO		CODICE EDIFICIO: 140	
ELABORATO: ELABORATI OPERE EDILI Cap.7 ABACO PARTICOLARI Sezioni murarie tunnel di collegamento		INGEGNERIZZAZIONE BIM Ing. Fabio Penacchioni Geom. Daniele Dall'Olio	
ARCHIVIO USL N.: _____		DIREZIONE LAVORI	
DATA: Marzo 2017		CODICE PROG. ELAB. N. PE ED7.04	
ARCHIVIO N.: _____		SOSTITUISCE IL N. SOSTITUITO DAL N.	
SCALA: Come indicato		AGGIORNAMENTI	
REFERENTE AMMINISTRATIVO: MOD01 Png801 ADT Rev. 5.1 del 26/10/2016		1 3 2 4	