


LEGENDA

Tipol.	Simbolo	Descrizione
CONTROSOFFITTI - ALTEZZE		Controsoffitto ispezionabile formato 60x60 altezza libera sotto pannello = 240 cm
		Fascia di compensazione in cartongesso altezza libera sotto la fascia = 240 cm
		Controsoffitto ispezionabile formato 60x60 altezza libera sotto pannello = 260 cm
		Fascia di compensazione in cartongesso altezza libera sotto la fascia = 260 cm
		Controsoffitto ispezionabile formato 60x60 altezza libera sotto pannello = 280 cm
		Fascia di compensazione in cartongesso altezza libera sotto la fascia = 280 cm
		Controsoffitto ispezionabile formato 60x60 altezza libera sotto pannello = 300 cm
		Fascia di compensazione in cartongesso altezza libera sotto la fascia = 300 cm
		Controsoffitto ispezionabile formato 60x60 altezza libera sotto pannello = 330 cm
		Fascia di compensazione in cartongesso altezza libera sotto la fascia = 330 cm
		Fascia di compensazione in cartongesso altezza libera sotto la fascia = 345 cm
		Controsoffitto ispezionabile formato 60x60 altezza libera sotto pannello = 390 cm
		Fascia di compensazione in cartongesso altezza libera sotto la fascia = 390 cm
		Controsoffitto ispezionabile formato 60x60 altezza libera sotto pannello = 410 cm
		Veelette in cartongesso a chiusura di controsoffitti posizionati a quote diverse

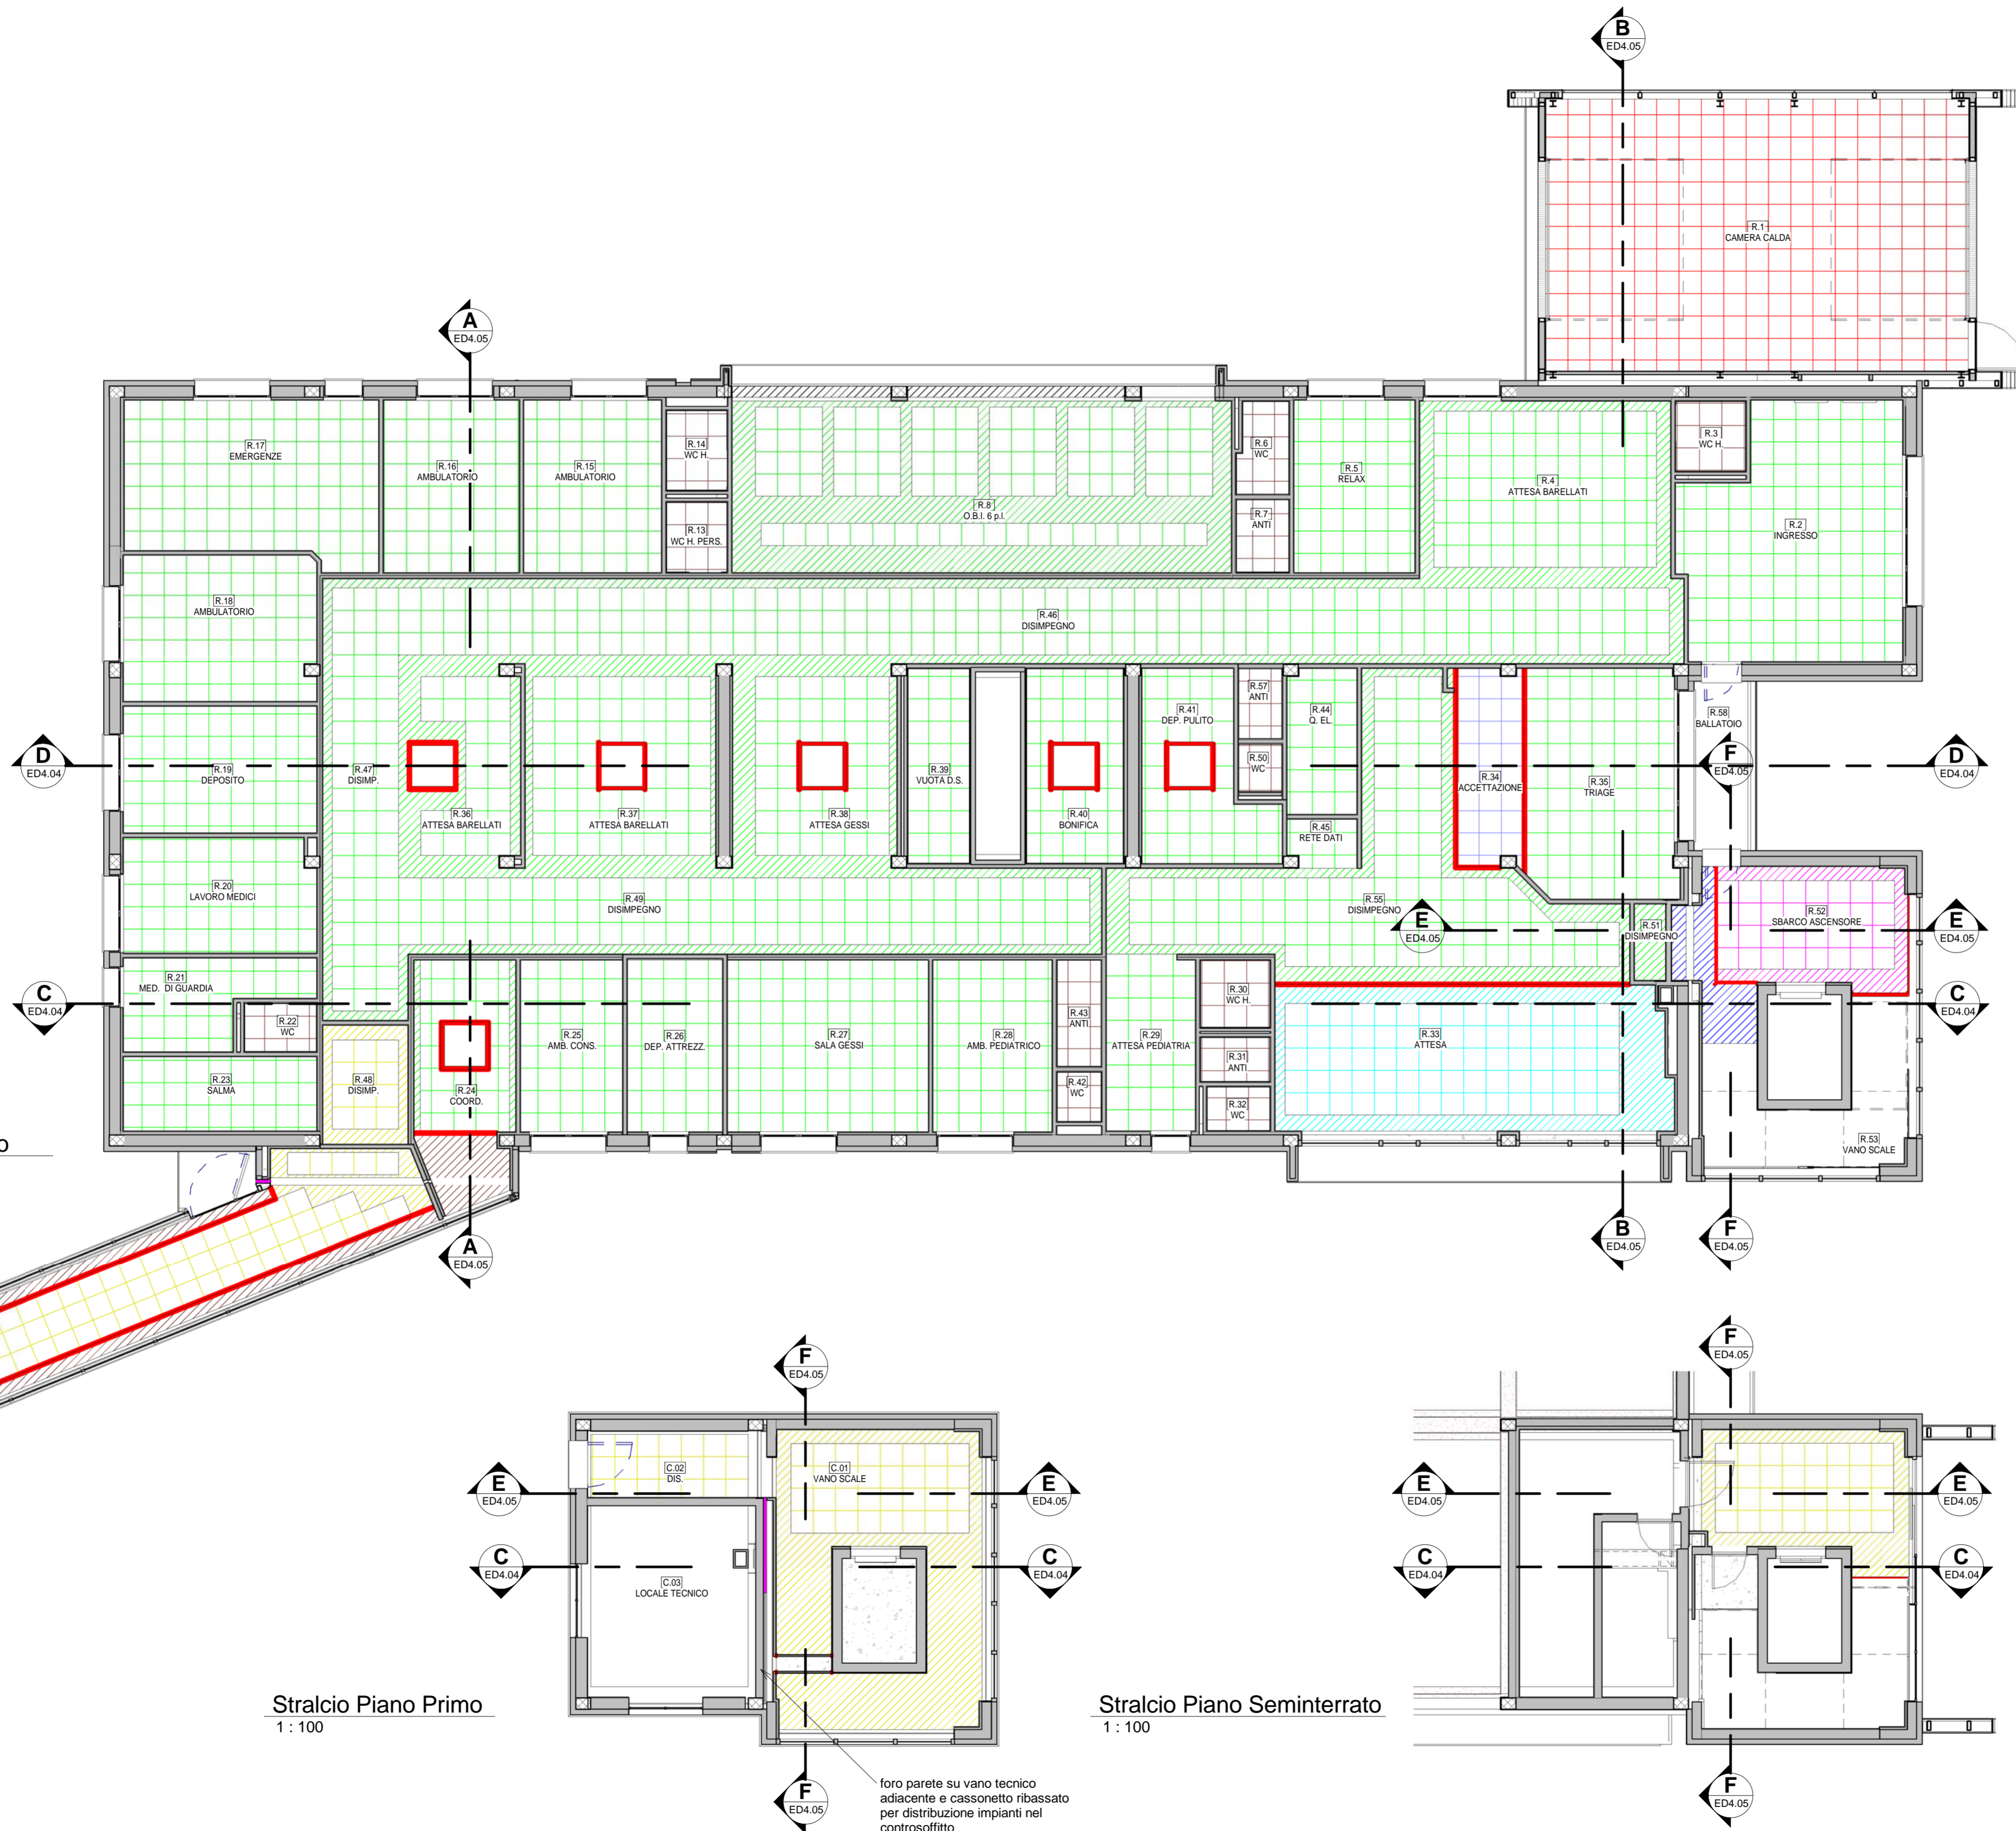

LEGENDA

Tipol.	Simbolo	Descrizione
TRACCIABILITÀ VISTE/ELABORATI		SEZIONE GENERALE DEL FABBRICATO Il simbolo rappresenta la direzione di vista della sezione: - "Vista" identifica la vista (sezione) all'interno della tavola - "Tav." indica il numero della tavola in cui è riportata
		VISTA DI DETTAGLIO Il simbolo evidenzia l'area di sviluppo di un dettaglio: - "Vista" identifica la vista (dettaglio) all'interno della tavola - "Tav." indica il numero della tavola in cui è riportato

COMUNE DI BENTIVOGLIO

		N° Progr.
SERVIZIO SANITARIO REGIONALE EMILIA-ROMAGNA Azienda Unità Sanitaria Locale di Bologna Dipartimento Tecnico Patrimoniale		Istituto delle Scienze Neurologiche Istituto di Ricovero e Cura a Carattere Scientifico
DATA E PROT.	CONSEGNA	VERIFICA/VALIDAZIONE/APPROVAZIONE
TIMBRI E FIRME DI ATTESTAZIONE DELLA VERIFICA/VALIDAZIONE		

**OSPEDALE DI BENTIVOGLIO
NUOVO PRONTO SOCCORSO
PROGETTO ESECUTIVO**

SPAZIO RISERVATO PER APPROVAZIONE TITOLO EDILIZIO		
PROGETTO ARCHITETTONICO Ing. Fabio Penacchioni	PROGETTO STRUTTURALE Ing. Daniele Biondi	PROPRIETÀ: AZIENDA USL DI BOLOGNA DELEGATO CON DELIBERA N. 275 del 26/10/2016
PROGETTO IMPIANTI ELETTRICI Studio AZ S.r.l. Per. Ind. Loris Amaduzzi	PROGETTO IMPIANTI MECCANICI P.I. Leonardo Belloni	IL DIRETTORE DEL DIPARTIMENTO TECNICO PATRIMONIALE (Ing. Francesco Rainaldi)
COORDINATORE SICUREZZA FASE PROGETTAZIONE Geom. Umberta Ugolini	COORDINATORE SICUREZZA FASE ESECUZIONE	DIRETTORE GENERALE Dott. ssa Chiara Gibertoni
PRESIDIO: OSPEDALE DI BENTIVOGLIO		INGEGNERIZZAZIONE BIM Ing. Fabio Penacchioni Geom. Daniele Dall'Olio
EDIFICIO: NUOVO PRONTO SOCCORSO		CODICE EDIFICIO 140
PIANO:		
ELABORATO: ELABORATI OPERE EDILI Cap.9 ABACO FINITURE Controsoffitti - altezze		CODICE PROG. ELAB. N. PE ED9.03
SOSTITUISCE IL N. SOSTITUITO DAL N.		
ARCHIVIO USL N.:	DATA: Marzo 2017 ARCHIVIO N.:	SCALA: Come indicato FILE:
REFERENTE AMMINISTRATIVO:		AGGIORNAMENTI
MOD01 PsgB01 ADT Rev. 5.1 del 26/10/2016		1 3 2 4