COMUNE DI BENTIVOGLIO

SERVIZIO SANITARIO REGIONALE
EMILIA-ROMAGNA
Azienda Unità Sanitaria Locale di Bologna
Dipartimento Tecnico Patrimoniale

Istituto delle Scienze Neurologiche
Istituto di Ricovero e Cura a Carattere Scientifico

N° PROGR.

CONSEGNA	VERIFICA/VALIDAZIONE/APPROVAZIONE
DATA E PROT.	DATA E PROT.

TIMBRI E FIRME DI ATTESTAZIONE DELLA VERIFICA/VALIDAZIONE

OSPEDALE DI BENTIVOGLIO
NUOVO PRONTO SOCCORSO
PROGETTO ESECUTIVO

SPAZIO RISERVATO PER APPROVAZIONE TITOLO EDILIZIO

PROGETTO ARCHITETTONICO Ing. Fabio Penacchioni	PROGETTO STRUTTURALE Ing. Daniele Biondi	PROPRIETA': AZIENDA USL DI BOLOGNA DELEGATO CON DELIBERA N. 275 del 26/10/2016 IL DIRETTORE DEL DIPARTIMENTO TECNICO PATRIMONIALE (Ing. Francesco Rainaldi)
PROGETTO IMPIANTI ELETTRICI Studio AZ S.r.l. Per. Ind. Loris Amaduzzi	PROGETTO IMPIANTI MECCANICI P.I. Leonardo Belloni	DIRETTORE GENERALE Dott. ssa Chiara Gibertoni
COORDINATORE SICUREZZA FASE PROGETTAZIONE Geom. Umberta Ugolini	COORDINATORE SICUREZZA FASE ESECUZIONE	RESPONSABILE UO Servizi Progettazione Edile Ing. Franco Emiliani RESPONSABILE PROCEDIMENTO Ing. Francesco Rainaldi
		INGEGNERIZZAZIONE BIM Ing. Fabio Penacchioni Geom. Daniele Dall'Olio
		DIREZIONE LAVORI

PRESIDIO: **OSPEDALE DI BENTIVOGLIO**

EDIFICIO: **NUOVO PRONTO SOCCORSO** — CODICE EDIFICIO **140**

PIANO: -

ELABORATO:
SCHEMA A BLOCCHI DI DISTRIBUZIONE IMPIANTI RILEVAZIONE INCENDIO E DIFFUSIONE SONORA DELL'EMERGENZA

CODICE PROG. **PE** — ELAB. N. **EL.03**

SOSTITUISCE IL N.
SOSTITUITO DAL N.

ARCHIVIO USL N.:	DATA: Marzo 2017	SCALA: -	REFERENTE AMMINISTRATIVO:
	ARCHIVIO N.:	FILE: PEEL03	MOD01 PsqB01 ADT Rev. 5.1 del 26/10/2016

AGGIORNAMENTI			
1		3	
2		4	

NOTE GENERALI:

1) TUTTE LE APPARECCHIATURE IDENTIFICATE CON COLORI NERO E/O GRIGIO SONO DA INTENDERSI ESCLUSE DALLA FORNITURA DEL PRESENTE APPALTO.

2) L'INTERFACCIAMENTO TRA LA CENTRALE DI RIVELAZIONE INCENDIO E LA CENTRALE DI EVACUAZIONE SONORA DOVRA' ESSERE REALIZZATO CON SCHEDE E RELE' CHE PERMETTANO DI GENERARE GLI ALLARMI E LE COMUNICAZIONI DI SEGUITO DEFINITE:

A. 1° LIVELLO DI ALLARME DA RIPETERE 6 VOLTE NEI PRIMI 2 MINUTI
ZONA 01 – TESTO AUDIO – ATTENZIONE CONTROLLO SISTEMA PIANO BASE PRONTO SOCCORSO
ZONA 02 – TESTO AUDIO – ATTENZIONE CONTROLLO SISTEMA PIANO RIALZATO PRONTO SOCCORSO

B. 2° LIVELLO DI ALLARME DA RIPETERE 3 VOLTE NEL PRIMO MINUTO
ZONA 01 – TESTO AUDIO – ATTENZIONE L'EMERGENZA CONTINUA AD ATTIVARSI PER LA FASE DUE PIANO BASE PRONTO SOCCORSO
ZONA 02 – TESTO AUDIO – ATTENZIONE L'EMERGENZA CONTINUA AD ATTIVARSI PER LA FASE DUE PIANO RIALZATO PRONTO SOCCORSO

C. 3° LIVELLO DI ALLARME DA RIPETERE 3 VOLTE NEL PRIMO MINUTO
ZONA – TUTTE – TESTO AUDIO – ATTENZIONE L'EMERGENZA CONTINUA AD ATTIVARSI PER LA FASE DUE

D. FINE ALLARME DA RIPETERE 3 VOLTE NEL PRIMO MINUTO
ZONA – TUTTE – TESTO AUDIO – L'EMERGENZA E' RIENTRATA

LEGENDA SIMBOLI

Simbolo	Descrizione	Codice EPU
	RILEVATORE DI FUMO ANALOGICO DI TIPO OTTICO COMPLETO DI BASE ISOLATA (COMPLETO DI LINEA DI COLLEGAMENTO E CANALIZZAZIONE) IN POSA A SOFFITTO E/O CONTROSOFFITTO	IE.70.40 IE.70.35
	RIPETITORE OTTICO DI ALLARME A PARETE (COMPLETO DI LINEA DI COLLEGAMENTO E CANALIZZAZIONE)	IE.70.80
T	RILEVATORE TERMOVELOCIMETRICO IN POSA IA SOFFITTO	IE.70.30 IE.70.35
	PULSANTE ALLARME INCENDIO ANALOGICO (COMPLETO DI LINEA DI COLLEGAMENTO E CANALIZZAZIONE)	IE.70.45 IE.70.50
PAI	PANNELLO OTTICO / ACUSTICO ALLARME INCENDIO	IE.70.65 IE.70.75
MI	MODULO DI INGRESSO	IE.70.55
MC	MODULO DI COMANDO	IE.70.60
	MAGNETE PER PORTE REI CON PULSANTE DI SBLOCCO H=110cm	IE.090.40.05
CA	RILEVATORE DI FUMO ANALOGICO DI TIPO OTTICO COMPLETO DI BASE ISOLATA (COMPLETO DI LINEA DI COLLEGAMENTO E CANALIZZAZIONE) POSATO IN CAMERA DI ANALISI SU CANALE ARIA	IE.70.100 IE.70.85
	CENTRALE RIVELAZIONE INCENDI	IE.70.10 IE.70.20

LEGENDA SIMBOLI
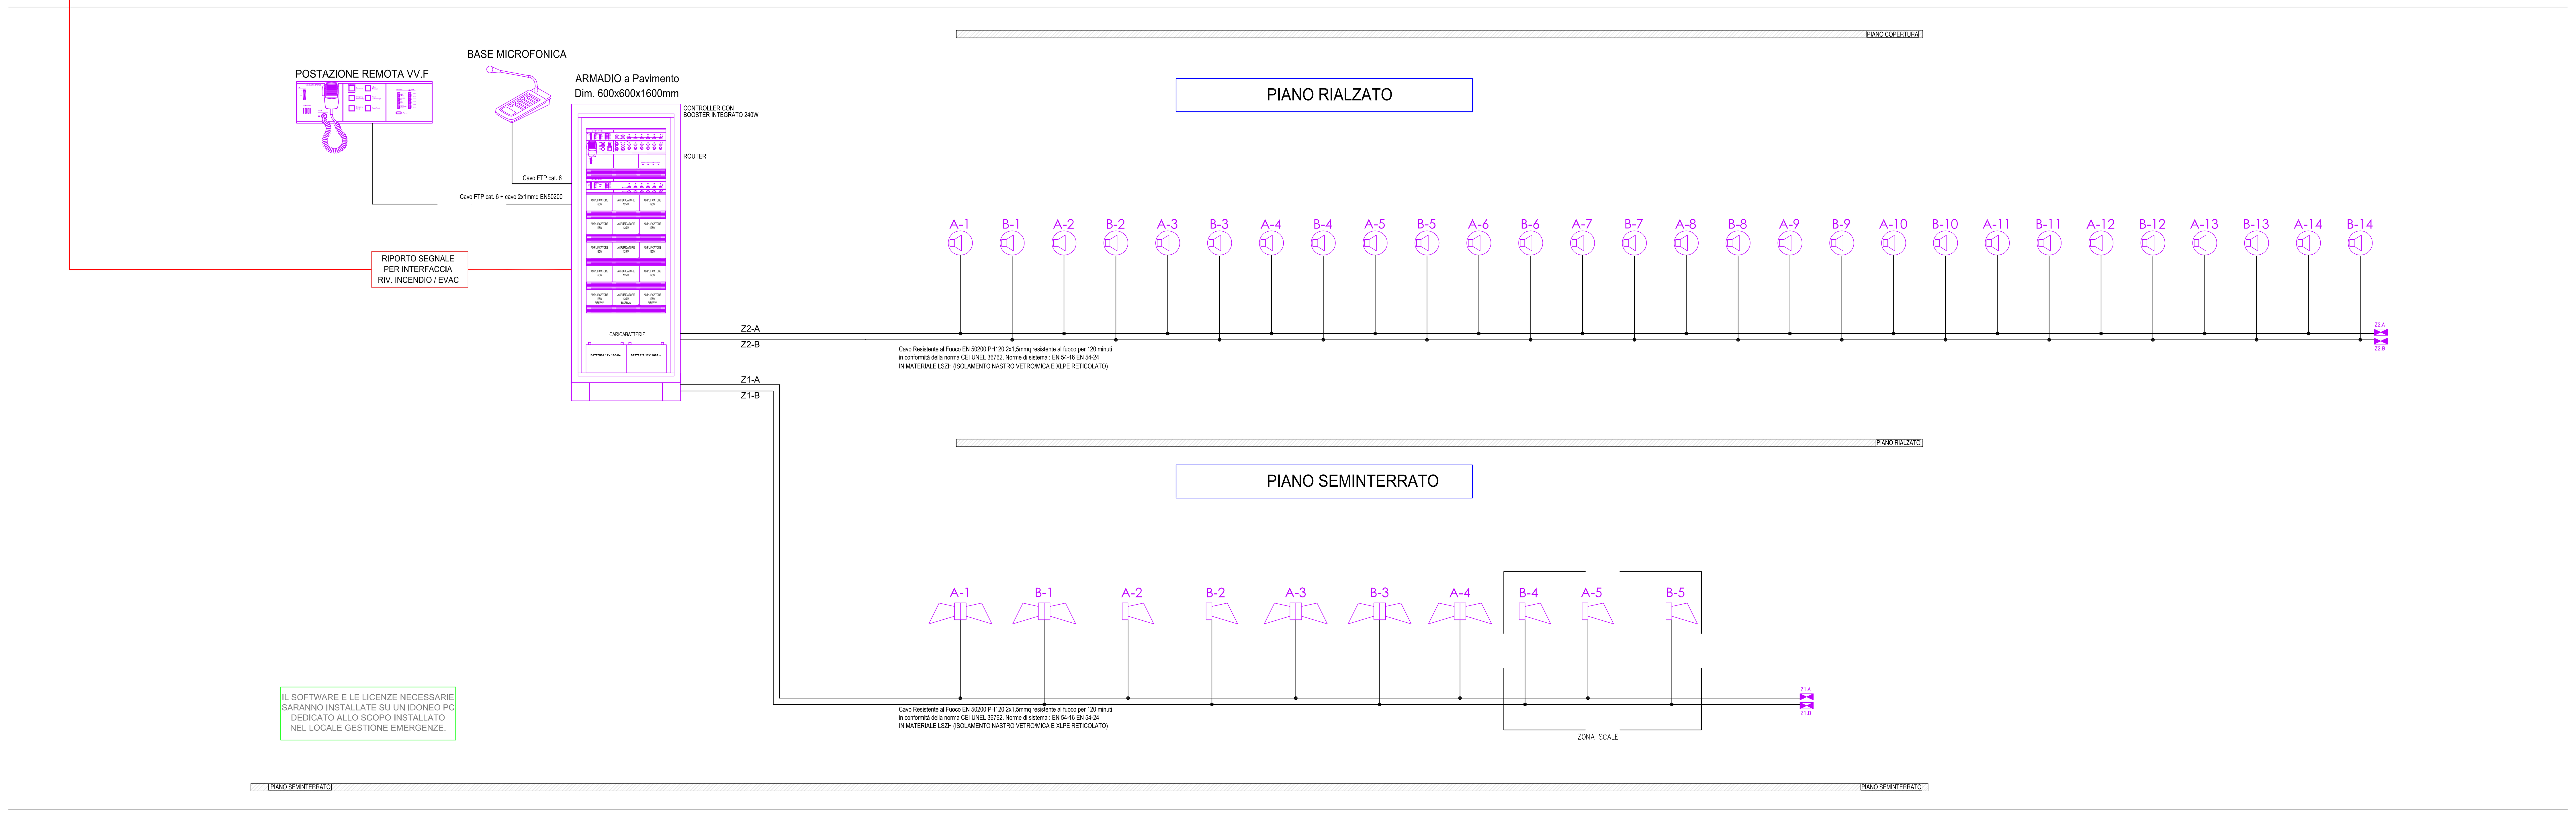
Simbolo	Descrizione	Codice EPU
	DIFFUSORE SONORO DI ALLARME EVACUAZIONE DA INCASSO IN CONTROSOFFITTO	D2.03.50.20.5
	PROIETTORE SONORO DI ALLARME EVACUAZIONE MONODIREZIONALE	D2.03.50.30.5
	PROIETTORE SONORO DI ALLARME EVACUAZIONE BIDIREZIONALE	D2.03.50.50.5
DF	CENTRALE PER IMPIANTO DI DIFFUSIONE SONORA	D2.03.20.5.10 D2.03.20.5.20
	BASE MICROFONICA	D2.03.10.25.5
	CONSOLLE MICROFONICA DI EMERGENZA	D2.03.20.10.5
	SCHEDA DI MONITORAGGIO LINEA	D2.03.60.25.5