

OSPEDALE DI BENTIVOGLIO  
NUOVO PRONTO SOCCORSO  
PROGETTO ESECUTIVO

BRANCO RISERVATO PER APPROVAZIONE TITOLO EDILIZIO

Table with project details: PROGETTO ARCHITETTONICO, PROGETTO IMPIANTI ELETTRICI, PROGETTO IMPIANTI MECCANICI, PROGETTO IMPIANTI SANITARI, PROGETTO IMPIANTI SOSTITUZIONE, OSPEDALE DI BENTIVOGLIO, NUOVO PRONTO SOCCORSO, PIANO SEMINTEGRATO, IMPIANTO DI FORZA MOTTRICE.

LEGENDA IDENTIFICAZIONE LINEE DISTRIBUZIONE




NOTE GENERALI:

- 1) TUTTE LE APPRECCIAZIONI QUANTITATIVE CON COLORI VERDI E/O GRIGIO SONO DA ANTICIPERSI...
2) ESCLUSE DALLA FORNITURA DEL PRESENTE SPEDIZIONE ANTICIPAZIONE SONO DA ANTICIPERSI...
3) TUTTE LE APPRECCIAZIONI RELATIVE ALL'IMPIANTO DI REGOLAZIONE DEGLI IMPIANTI MECCANICI...
4) IN FASE DI INSTALLAZIONE, IN ACCORDO CON LA D.L. 30/04/98, ESSERE PRONTA PARTICOLARE...
5) PER LE LINEE DI DISTRIBUZIONE MECCANICHE E IDRAULICHE, IN FASE DI MANUTENZIONE SPAZI...
6) PER LE LINEE DI DISTRIBUZIONE MECCANICHE E IDRAULICHE, IN FASE DI MANUTENZIONE SPAZI...

Pianta Distribuzione Impianti Forza Motrice

Loc. Autotrasorsa  
Alim. Piva, C.P.I.  
L.Emt. EM 200k, sensore di presenza  
L.Emt. EM 5k  
Sens. Agnelli-Modena H=1,5m - Candature H=1,5m  
Sens. di temperatura VVF

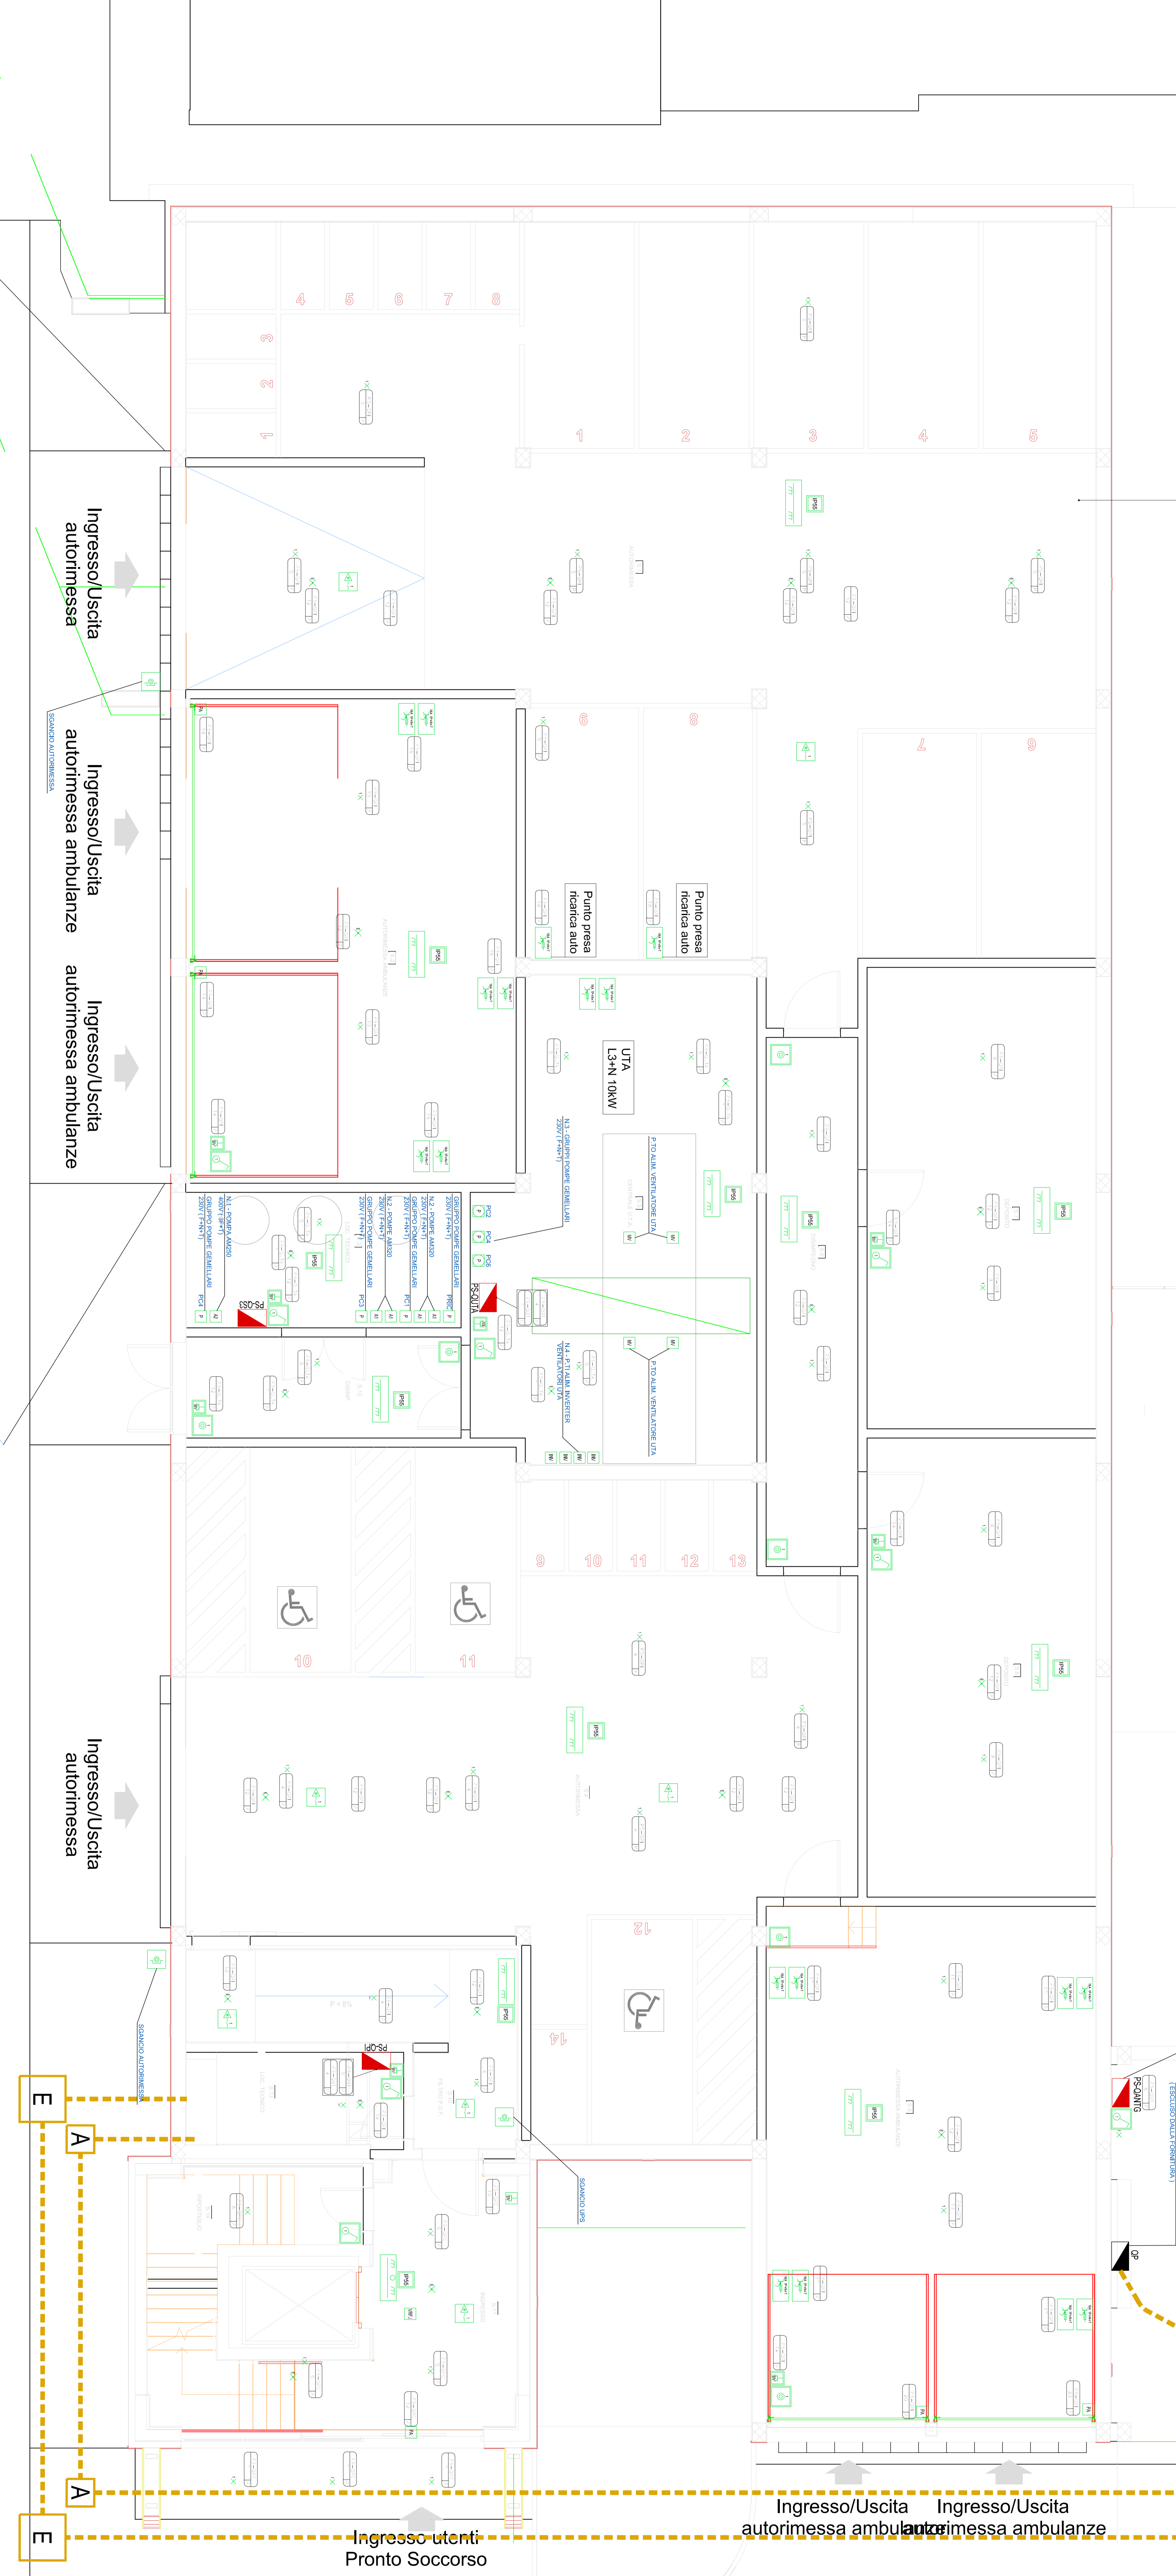

Legend tables for symbols used in the plan. Each table has columns for 'Simbolo', 'Descrizione', 'Codice EMI', and 'Codice EMI'. The tables cover various types of symbols including doors, windows, furniture, and electrical components.