


|   |                                   |
|---|-----------------------------------|
| CONSEGNA  | VERIFICA/VALIDAZIONE/APPROVAZIONE |
| DATA E PROT.  | DATA E PROT.                      |
| TIMBRI E FIRME DI ATTESTAZIONE DELLA VERIFICA/VALIDAZIONE |                                   |

**OSPEDALE DI BAZZANO**

REALIZZAZIONE DI STRUTTURA PREFABBRICATA  
PER IL TRASFERIMENTO DI AMBULATORI  
A SEGUITO DELL'EMERGENZA COVID-19 (EX-ART.2, D.L. 34/20)

**PROGETTO DI FATTIBILITA'**

|   |   |
|---|---|
| SPAZIO RISERVATO PER APPROVAZIONE TITOLO EDILIZIO |   |
| PROGETTO ARCHITETTONICO                           | PROGETTO STRUTTURALE                        |
| Ing. Franco Emiliani                              |   |
| PROGETTO IMPIANTI ELETTRICI                       | PROGETTO IMPIANTI MECCANICI                 |
|   |   |
| COORDINATORE SICUREZZA FASE PROGETTAZIONE         | COORDINATORE SICUREZZA FASE ESECUZIONE      |
|   |   |
| PRESIDIO:   | OSPEDALE DI BAZZANO                         |
| EDIFICIO:   | OSPEDALE DI BAZZANO                         |
| PIANO:  | PIANO TERRA                                 |
| ELABORATO:  | TAVOLA DELLE INTERFERENZE                   |
| ARCHIVIO USL N.:                                  | DATA: OTTOBRE 2020                          |
|   | ARCHIVIO N.:                                |
| SCALA:  | 1:100                                       |
| REFERENTE AMMINISTRATIVO:                         | MOD01 PsgB01 ADT<br>Rev. 5,1 del 26/10/2016 |
| CODICE PROG.                                      | ELAB. N.                                    |
| PP  | AR 03                                       |
| SOSTITUISCE IL N.                                 |   |
| SOSTITUITO DAL N.                                 |   |
| AGGIORNAMENTI                                     |   |
| 1   | 3   |
| 2   | 4   |

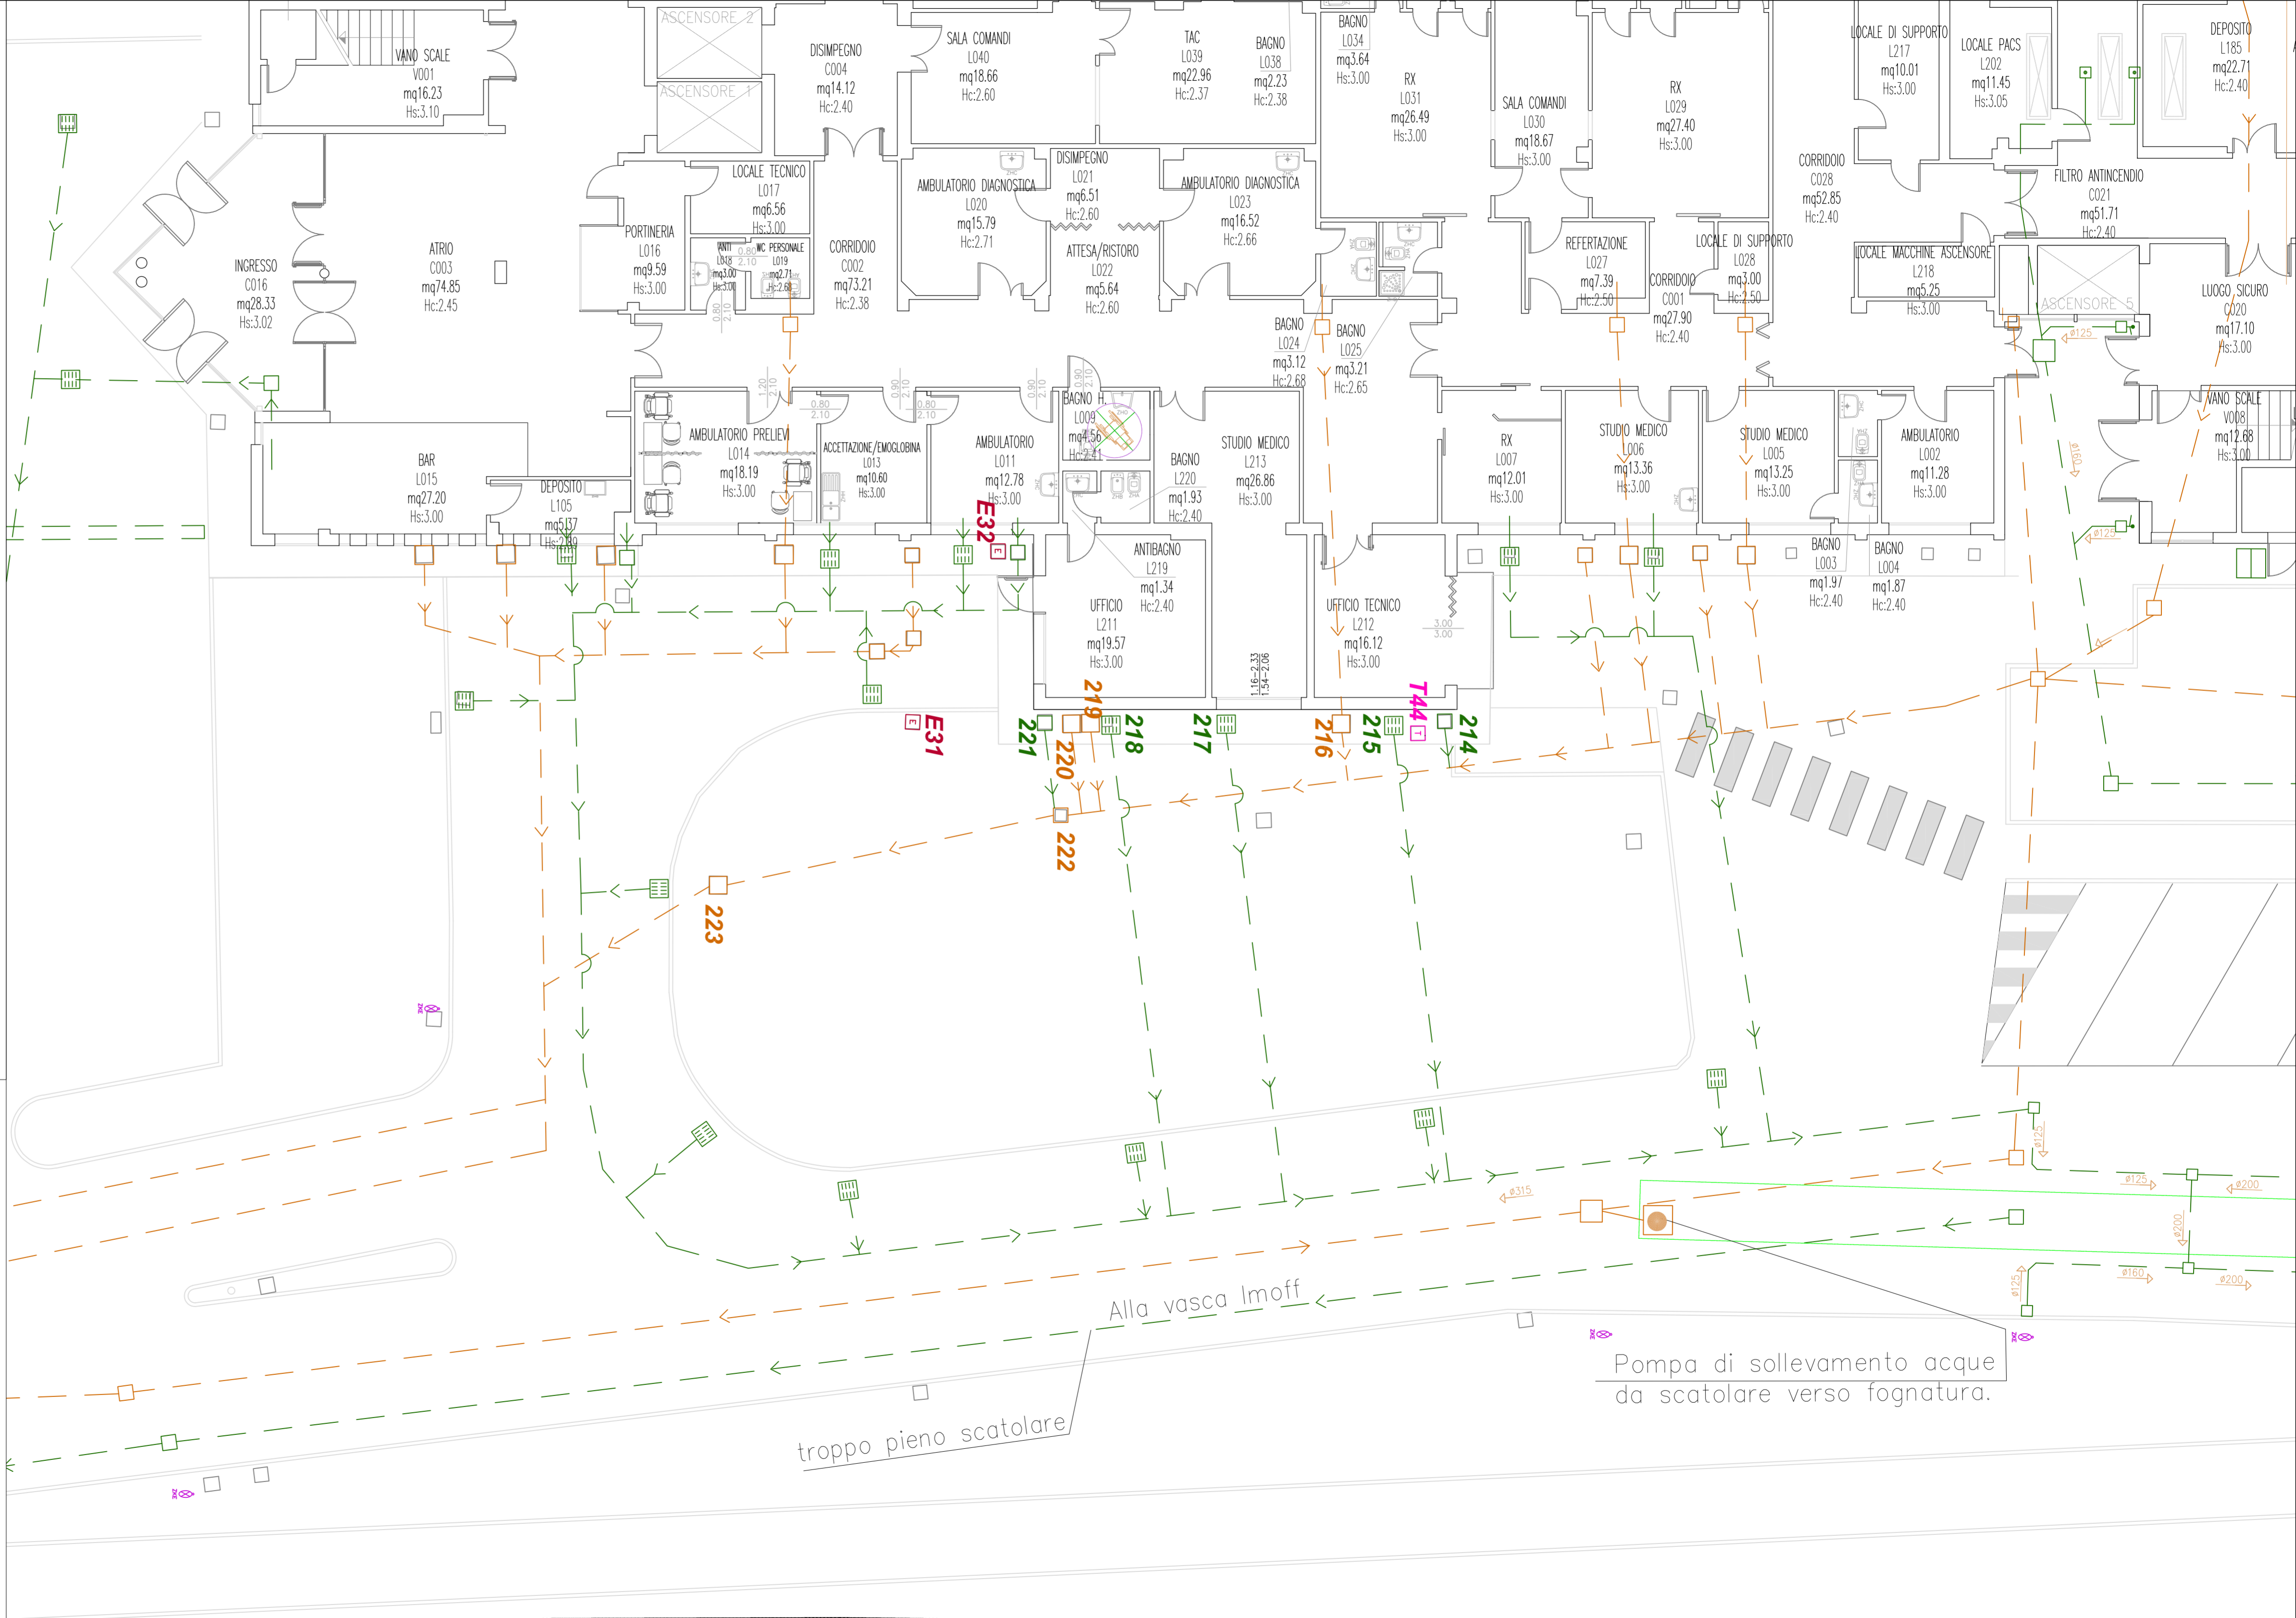

- - - Acque nere
- - - Acque bianche e meteoriche
- ⊕ Illuminazione esterna

Alta vasca Imoff

troppo pieno scatolare

Pompa di sollevamento acque da scatolare verso fognatura.